


BESTUHLUNGSPLAN

Eingang
13. Aug. 2015
RASSEK & Partner
Brandschützingenieure

Brandschutztechnisch
keine Bedenken
Datum: 20.8.15
Unterschrift: [Signature]
RASSEK & Partner
Brandschützingenieure

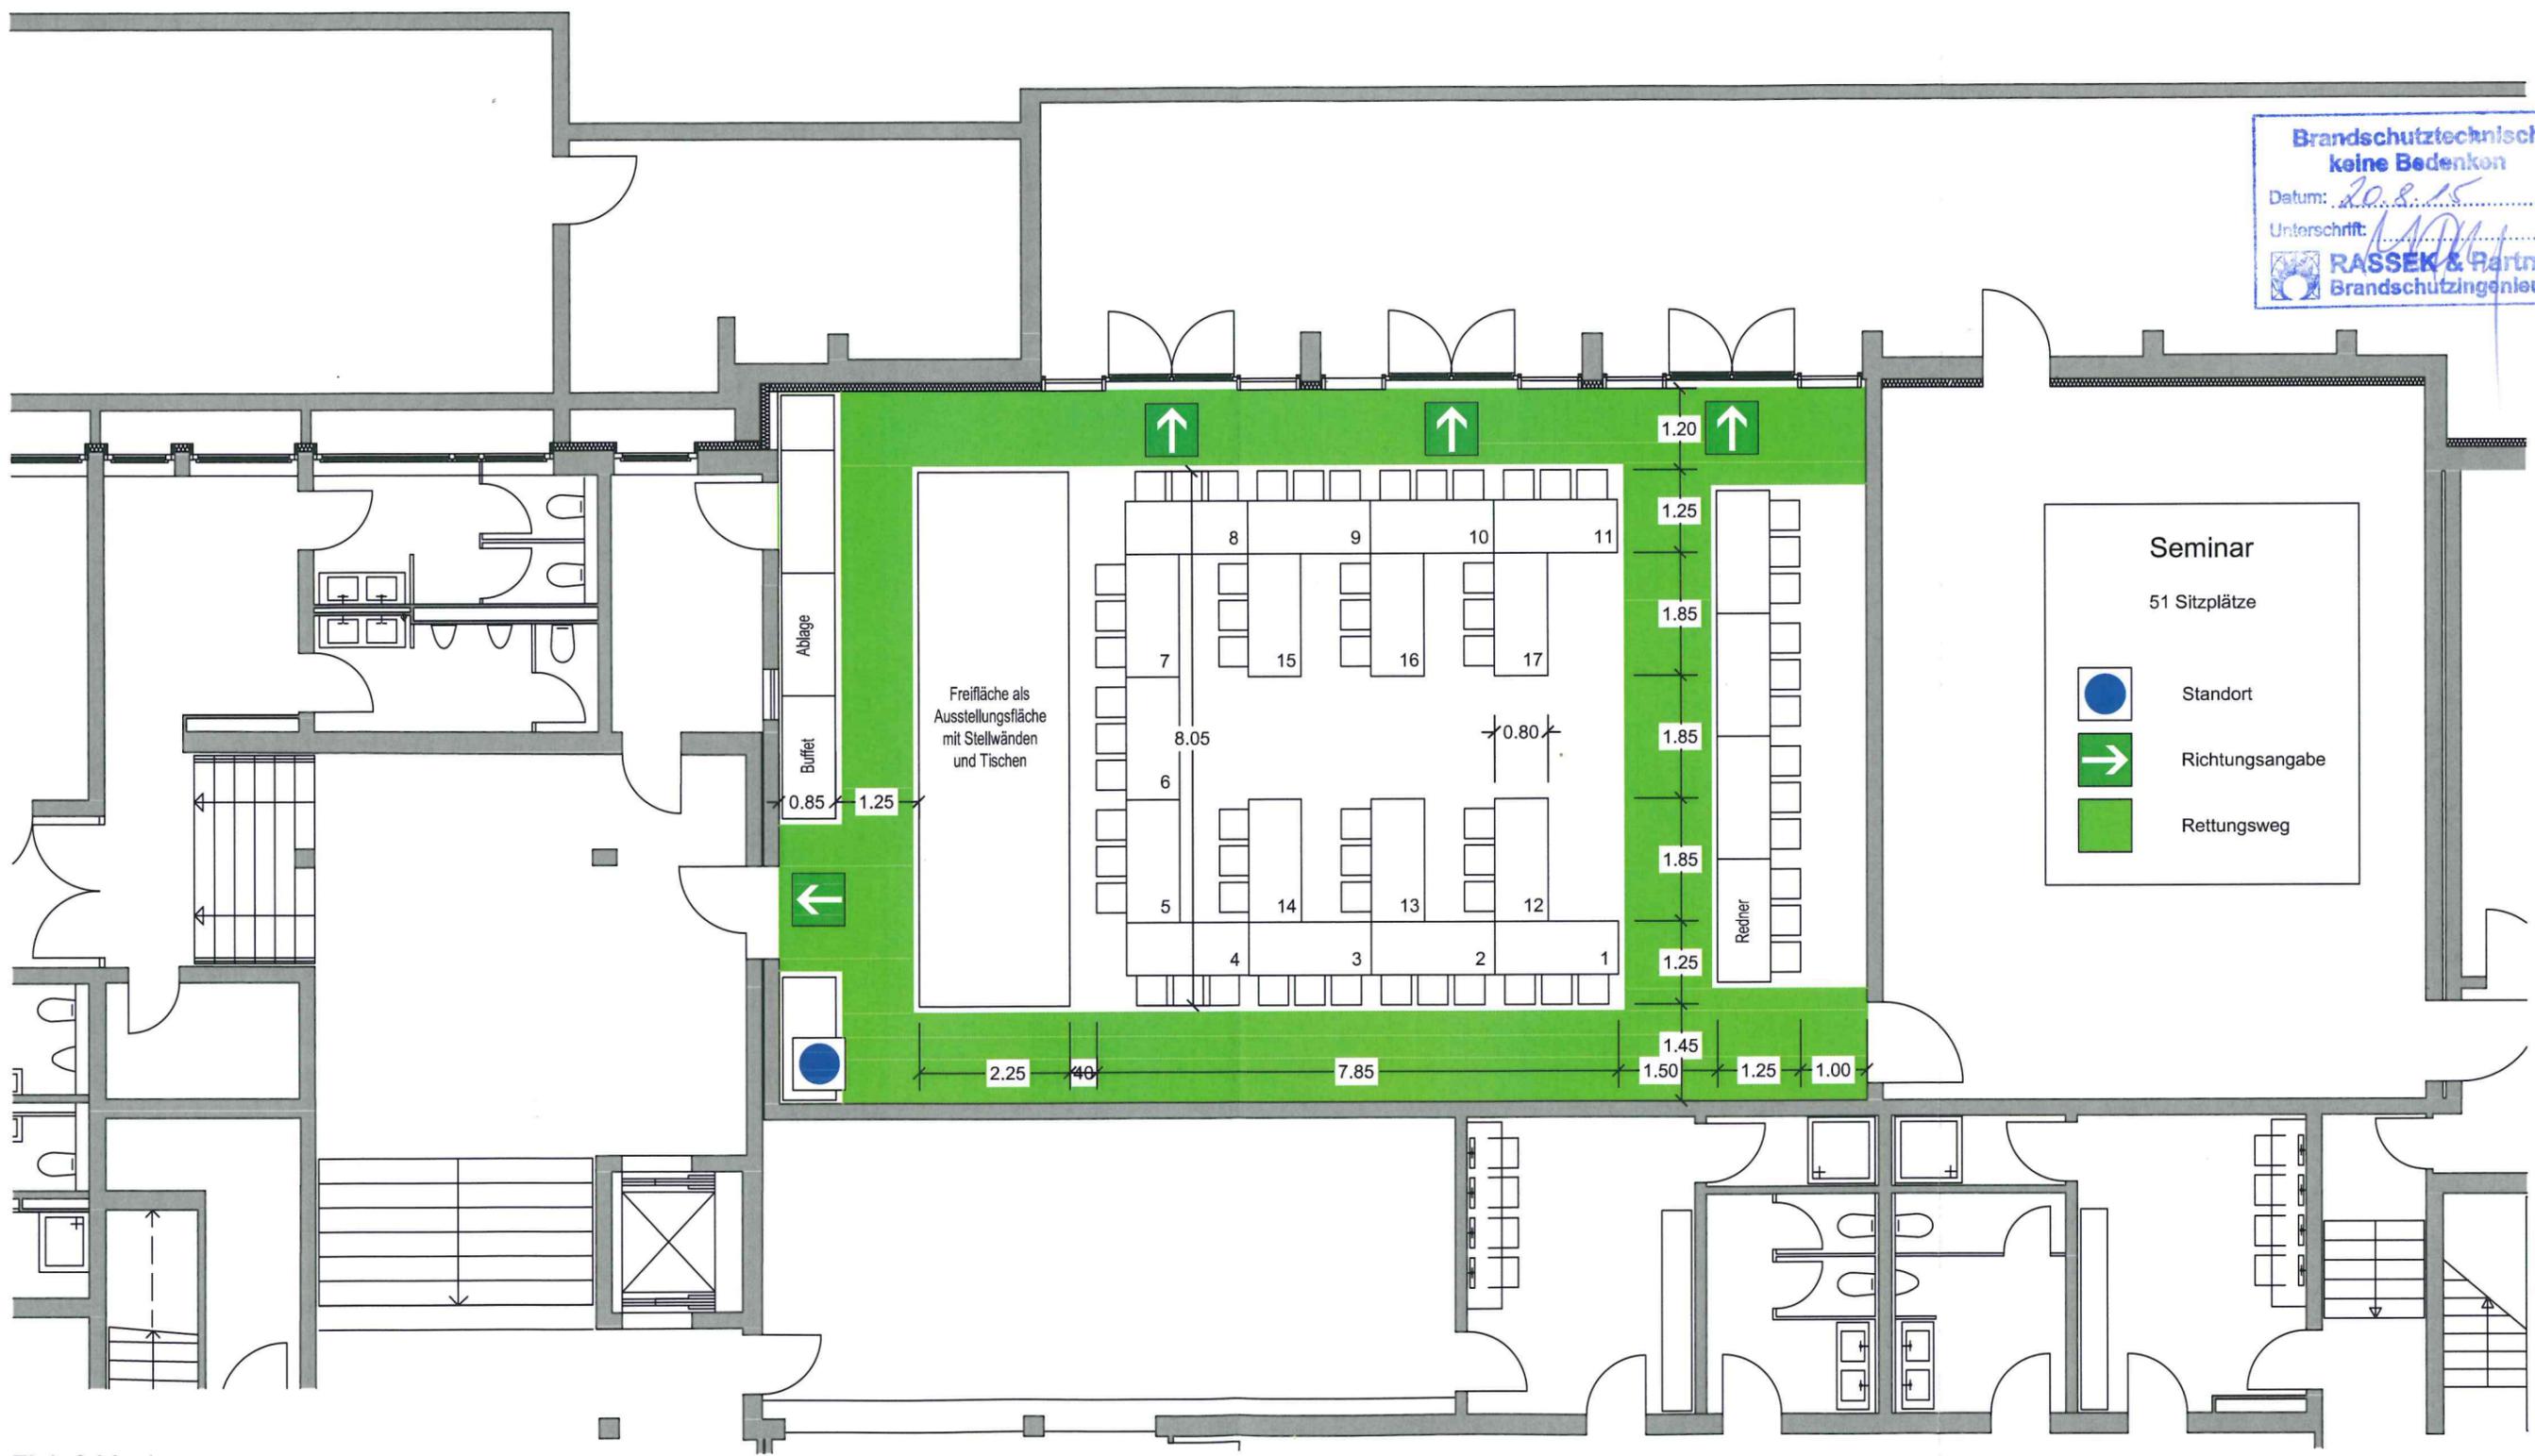

Seminar
51 Sitzplätze

- Standort
- Richtungsangabe
- Rettungsweg

Fink & Vogl
Architekten und Diplomingenieure
Dr.-Wintrich-Straße 8
85560 Ebersberg
Tel. 08092 / 21916

Stand 02.07.2015


Bürgerhaus Putzbrunn

Untergeschoss M = 1 : 100

BESTUHLUNGSPLAN

Eingang
13. Aug. 2015
RASSEK & Partner
Brandschutzingenieure

Brandschutztechnisch
keine Bedenken
Datum: 20.8.15
Unterschrift: *[Signature]*
RASSEK & Partner
Brandschutzingenieure

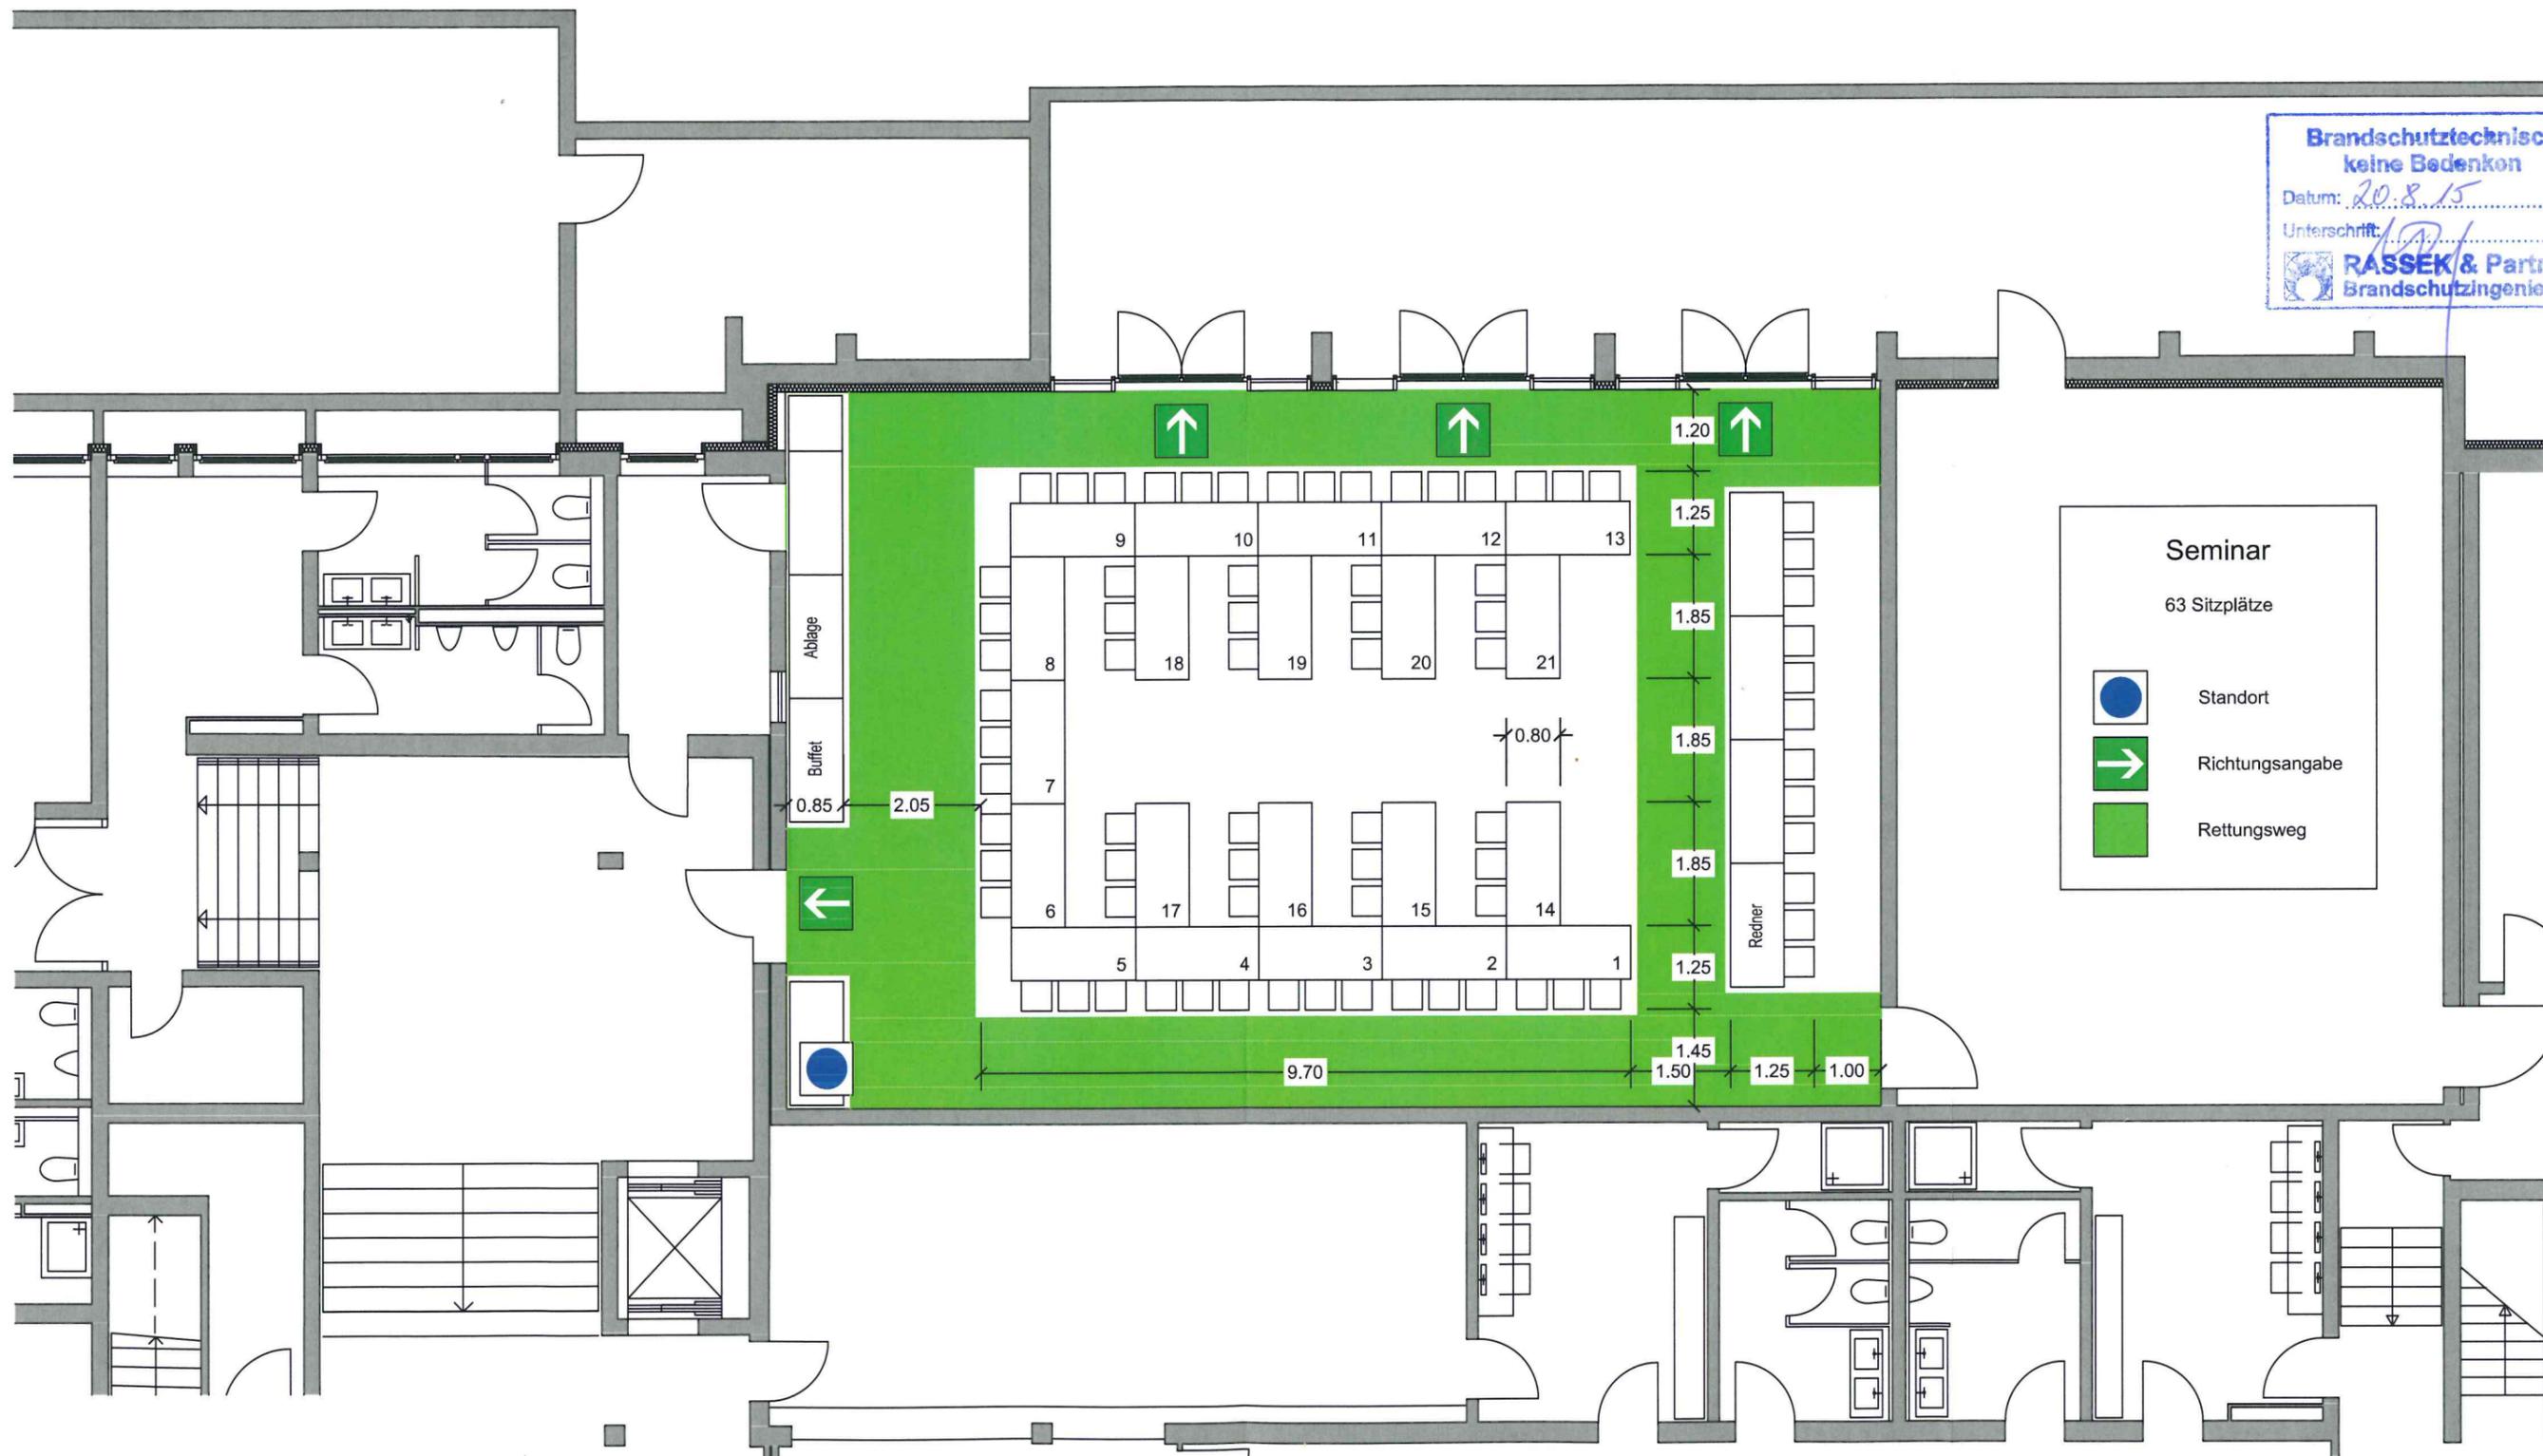

Seminar
63 Sitzplätze

- Standort
- Richtungsangabe
- Rettungsweg

Fink & Vogl
Architekten und Diplomingenieure
Dr.-Wintrich-Straße 8
85560 Ebersberg
Tel. 08092 / 21916

Stand 02.07.2015


Bürgerhaus Putzbrunn

Untergeschoss M = 1 : 100

BESTUHLUNGSPLAN

Eingang
13. Aug. 2015
RASSEK & Partner
Brandschutzingenieure

Brandschutztechnisch
keine Bedenken
Datum: 20.8.15
Unterschrift: *[Signature]*
RASSEK & Partner
Brandschutzingenieure

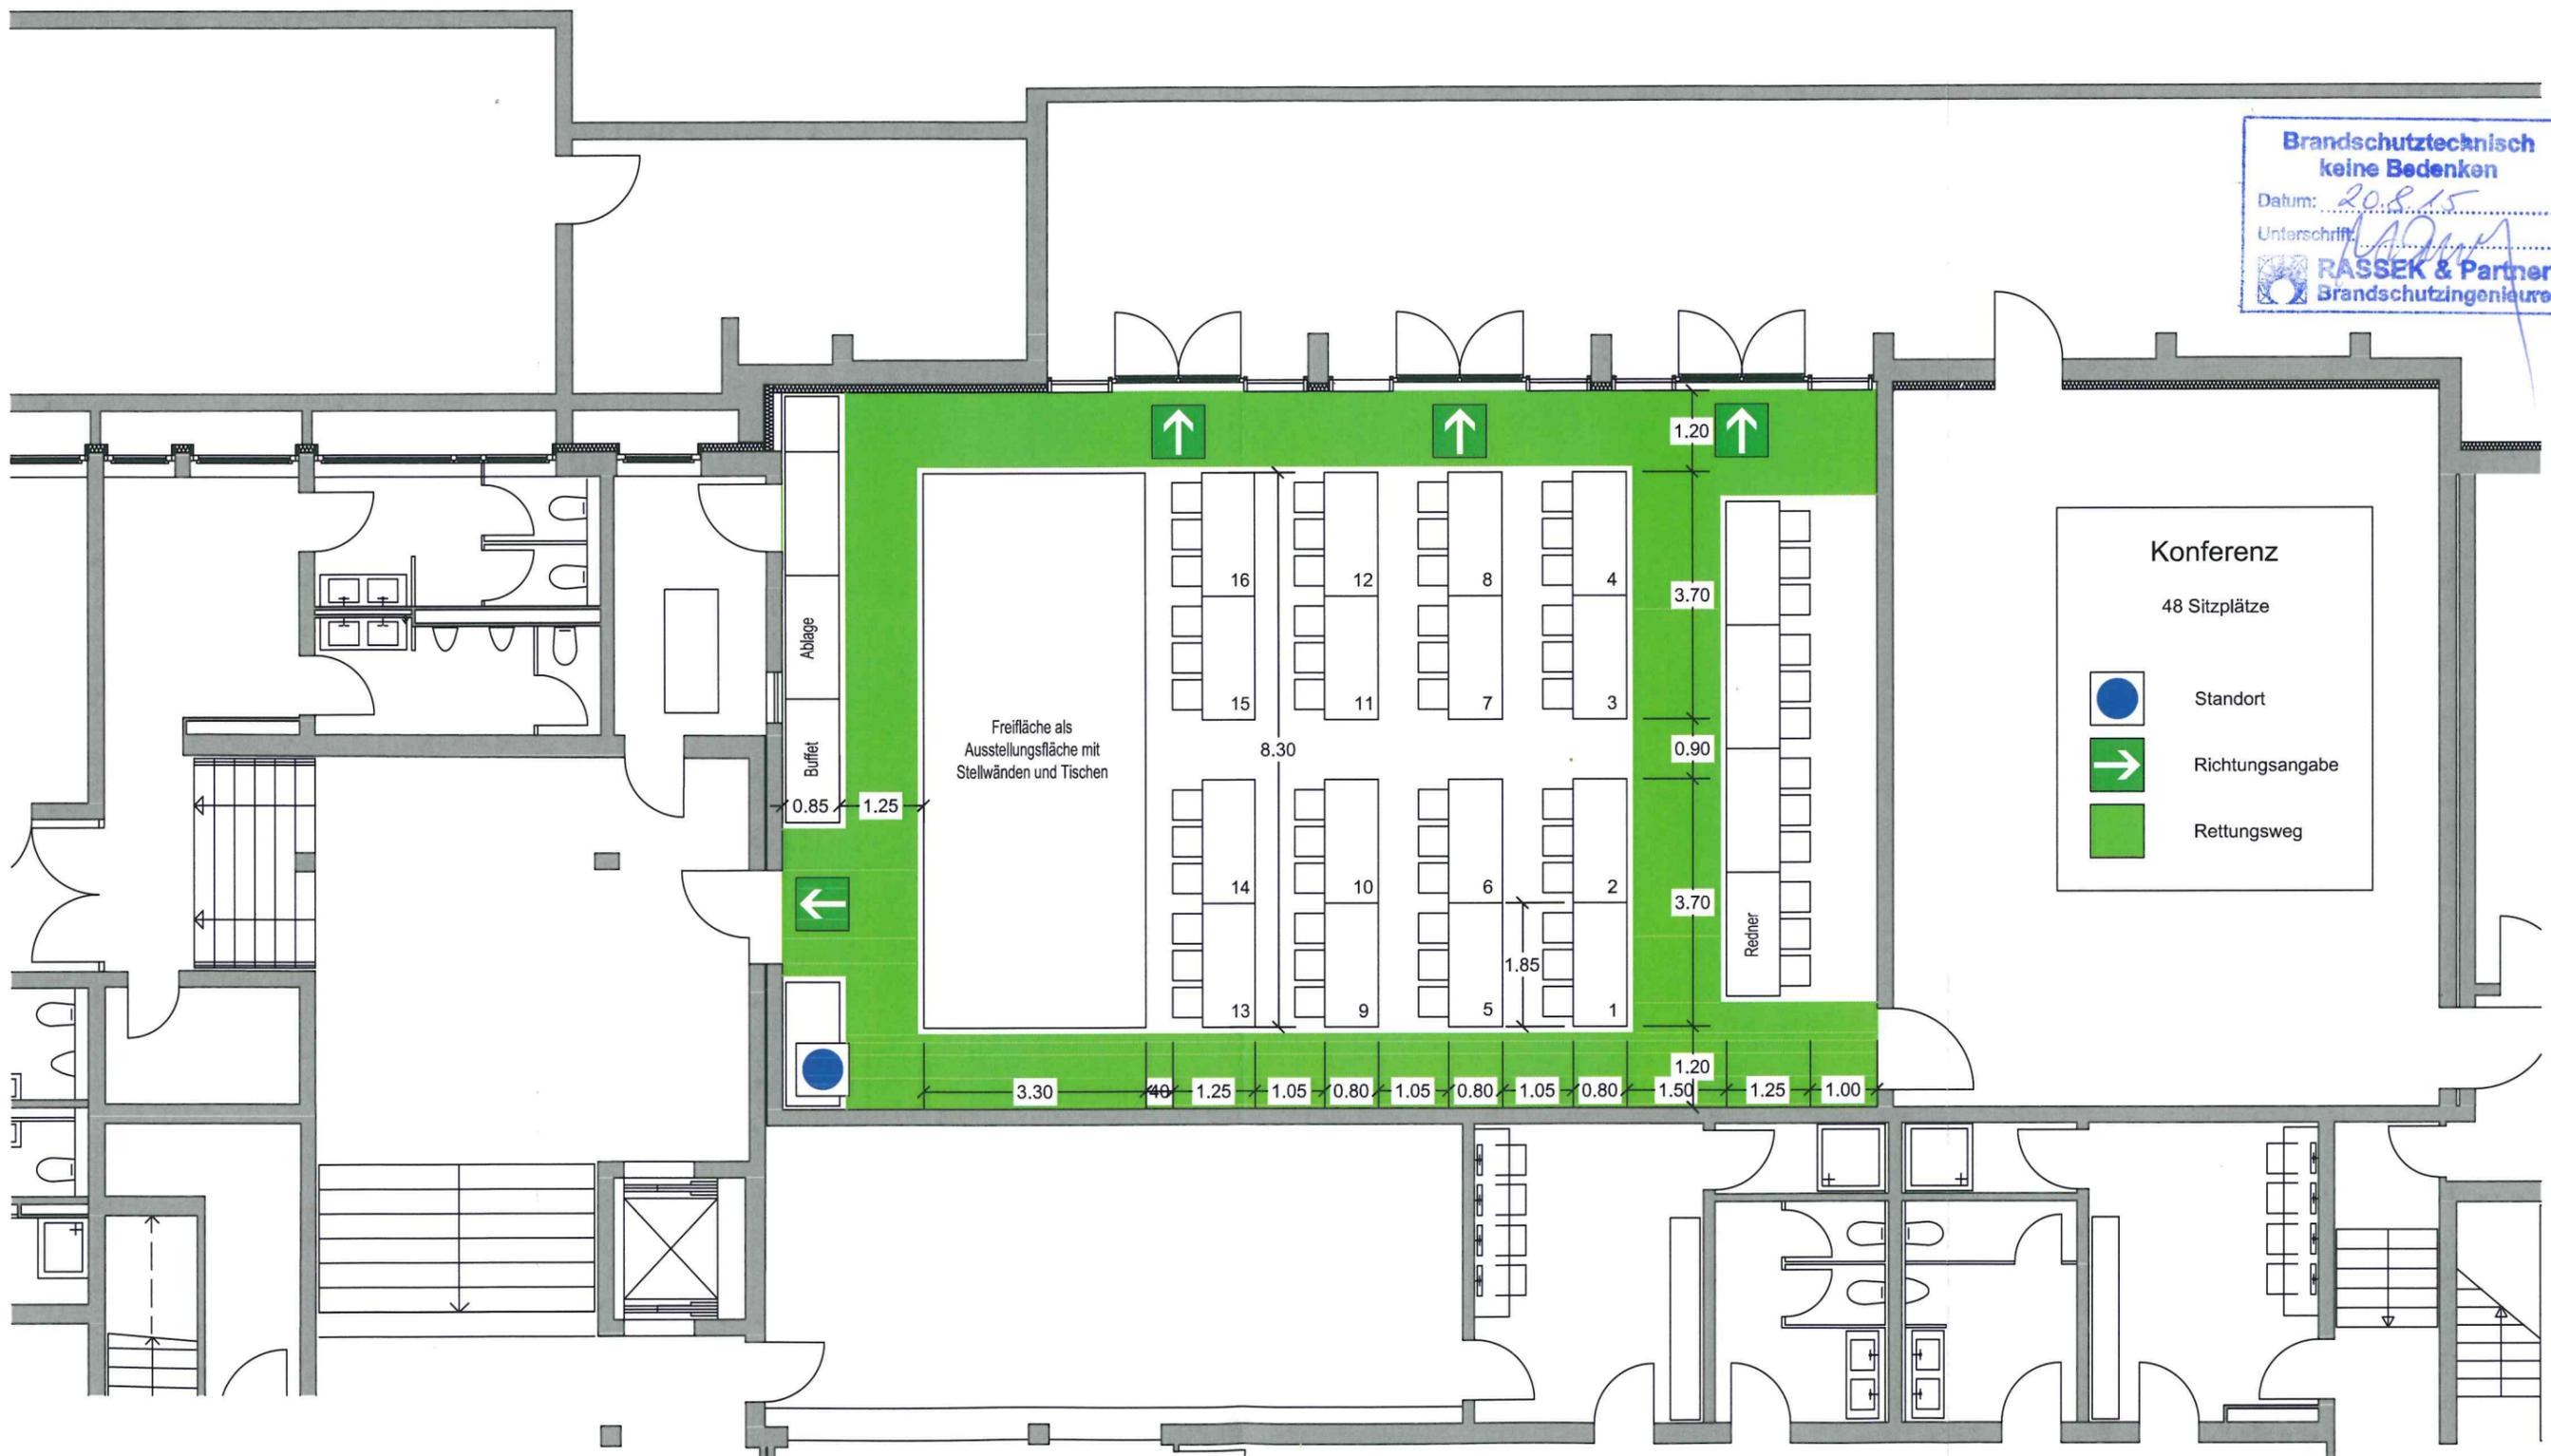

Konferenz
48 Sitzplätze

- Standort
- Richtungsangabe
- Rettungsweg

Fink & Vogl
Architekten und Diplomingenieure
Dr.-Wintrich-Straße 8
85560 Ebersberg
Tel. 08092 / 21916

Stand 02.07.2015


Bürgerhaus Putzbrunn

Untergeschoss M = 1 : 100

BESTUHLUNGSPLAN

Eingang
13. Aug. 2015
RASSEK & Partner
Brandschutztechnische Ingenieure

Brandschutztechnisch
keine Bedenken
Datum: 29.8.15
Unterschrift: *[Signature]*
RASSEK & Partner
Brandschutztechnische Ingenieure

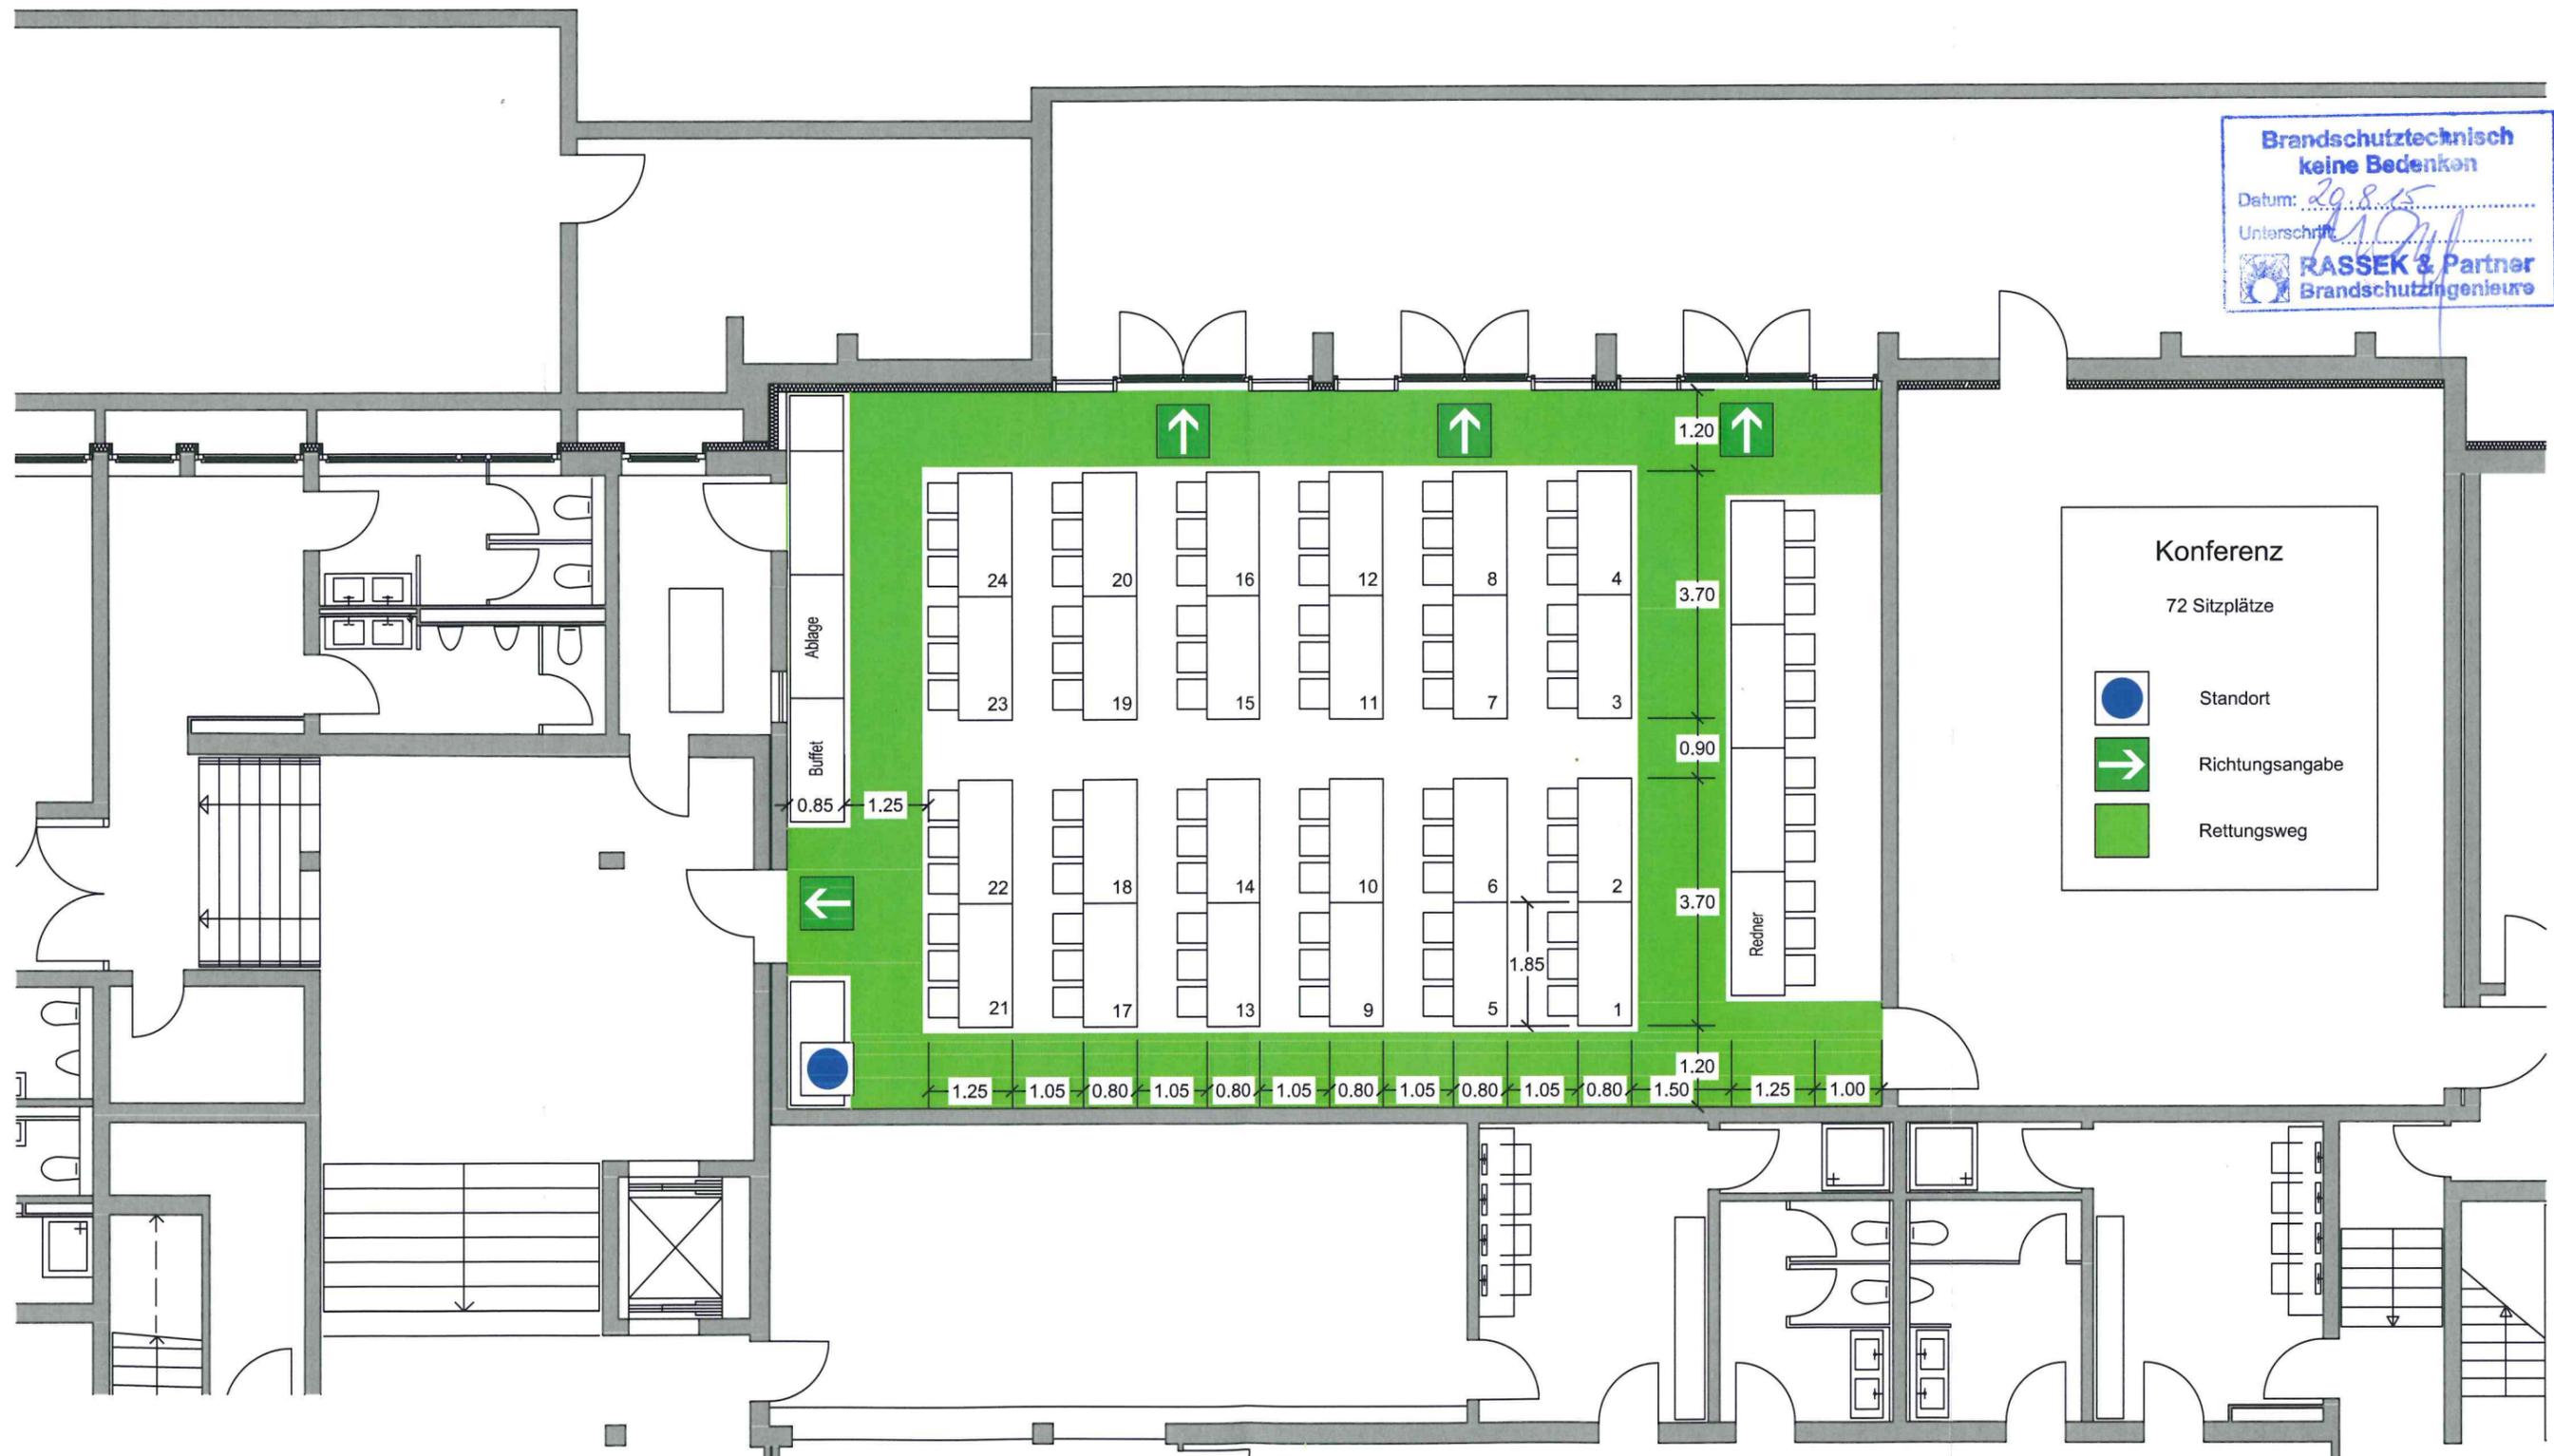

Konferenz
72 Sitzplätze

- Standort
- Richtungsangabe
- Rettungsweg

Fink & Vogl
Architekten und Diplomingenieure
Dr.-Wintrich-Straße 8
85560 Ebersberg
Tel. 08092 / 21916



Stand 02.07.2015

Bürgerhaus Putzbrunn

Untergeschoss M = 1 : 100

BESTUHLUNGSPLAN

Eingang
26. Jan. 2022
RASSEK & PARTNER
Brandschutzingenieure

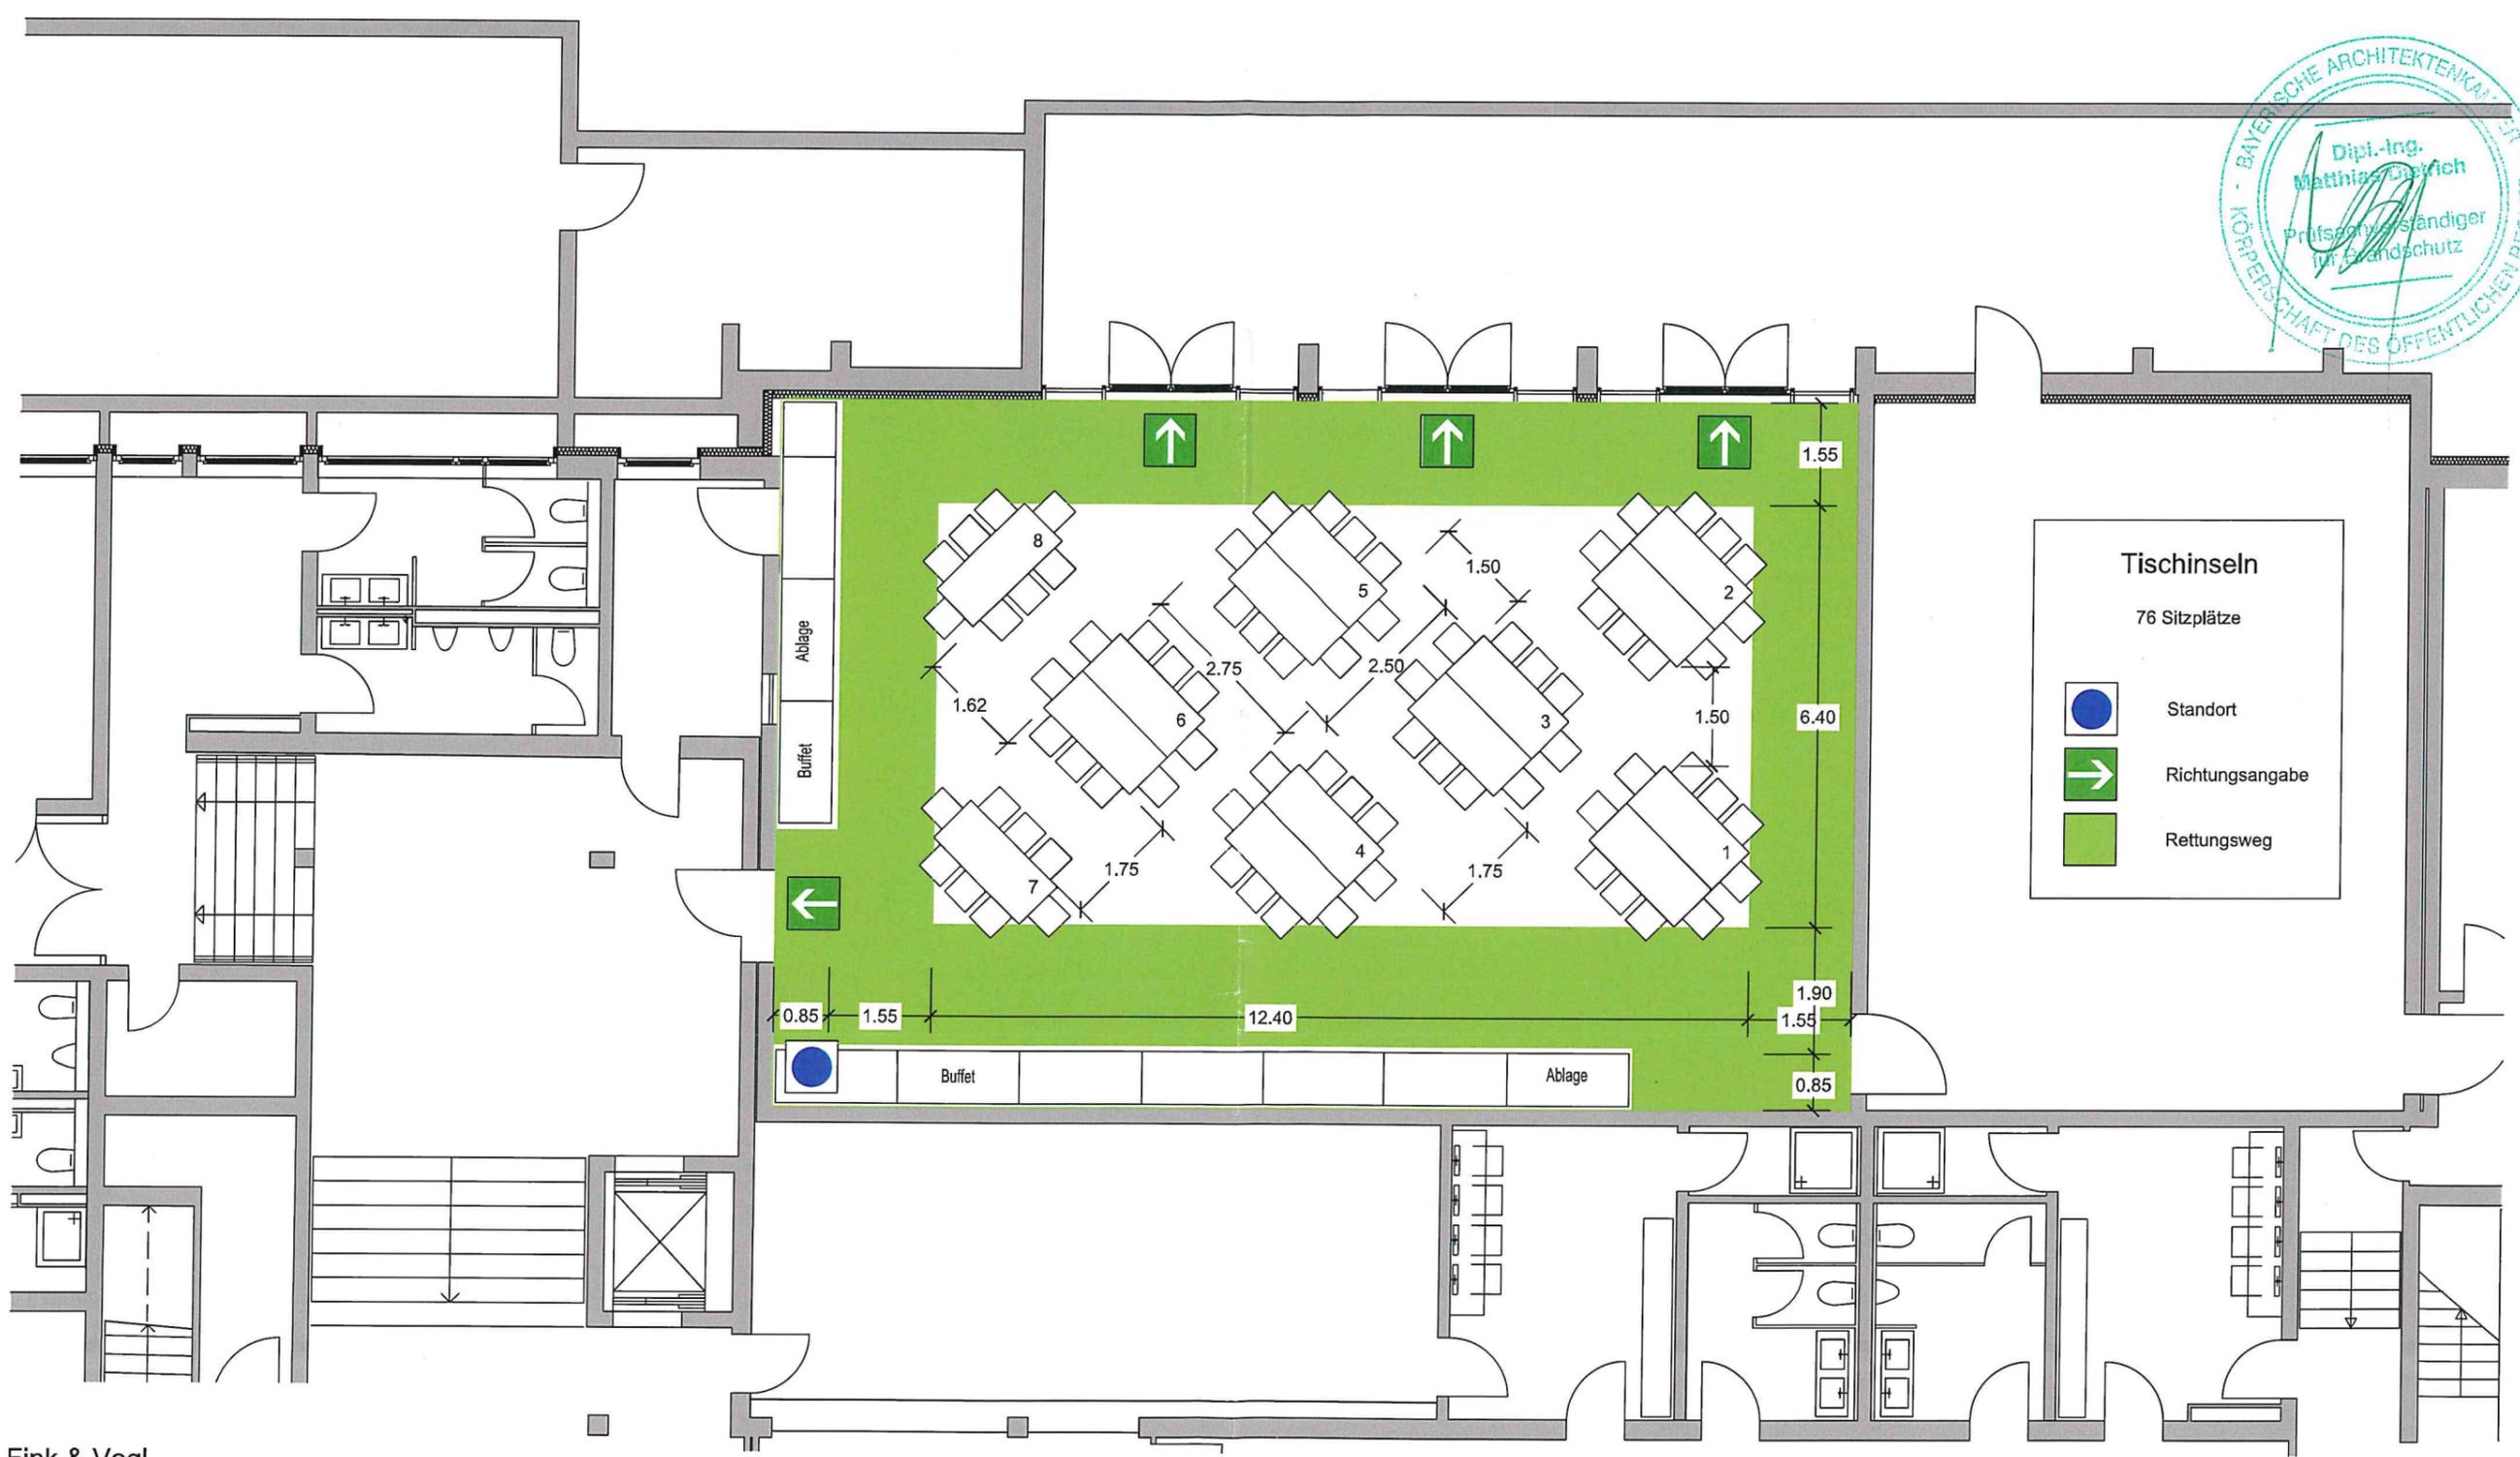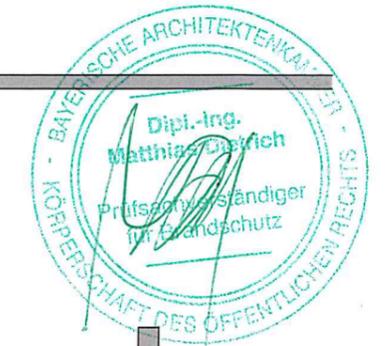

Tischinseln
76 Sitzplätze

- Standort
- Richtungsangabe
- Rettungsweg

Fink & Vogl
Architekten und Diplomingenieure
Dr.-Wintrich-Straße 8
85560 Ebersberg
Tel. 08092 / 21916

Stand 05.02.2018


Bürgerhaus Putzbrunn

Untergeschoss M = 1 : 100

BESTUHLUNGSPLAN

Eingang
13. Aug. 2015
RASSEK & Partner
Brandschutzplan

Brandschutztechnisch
keine Bedenken
Datum: 20.8.15
Unterschrift: [Signature]
RASSEK & Partner
Brandschutzingenieure

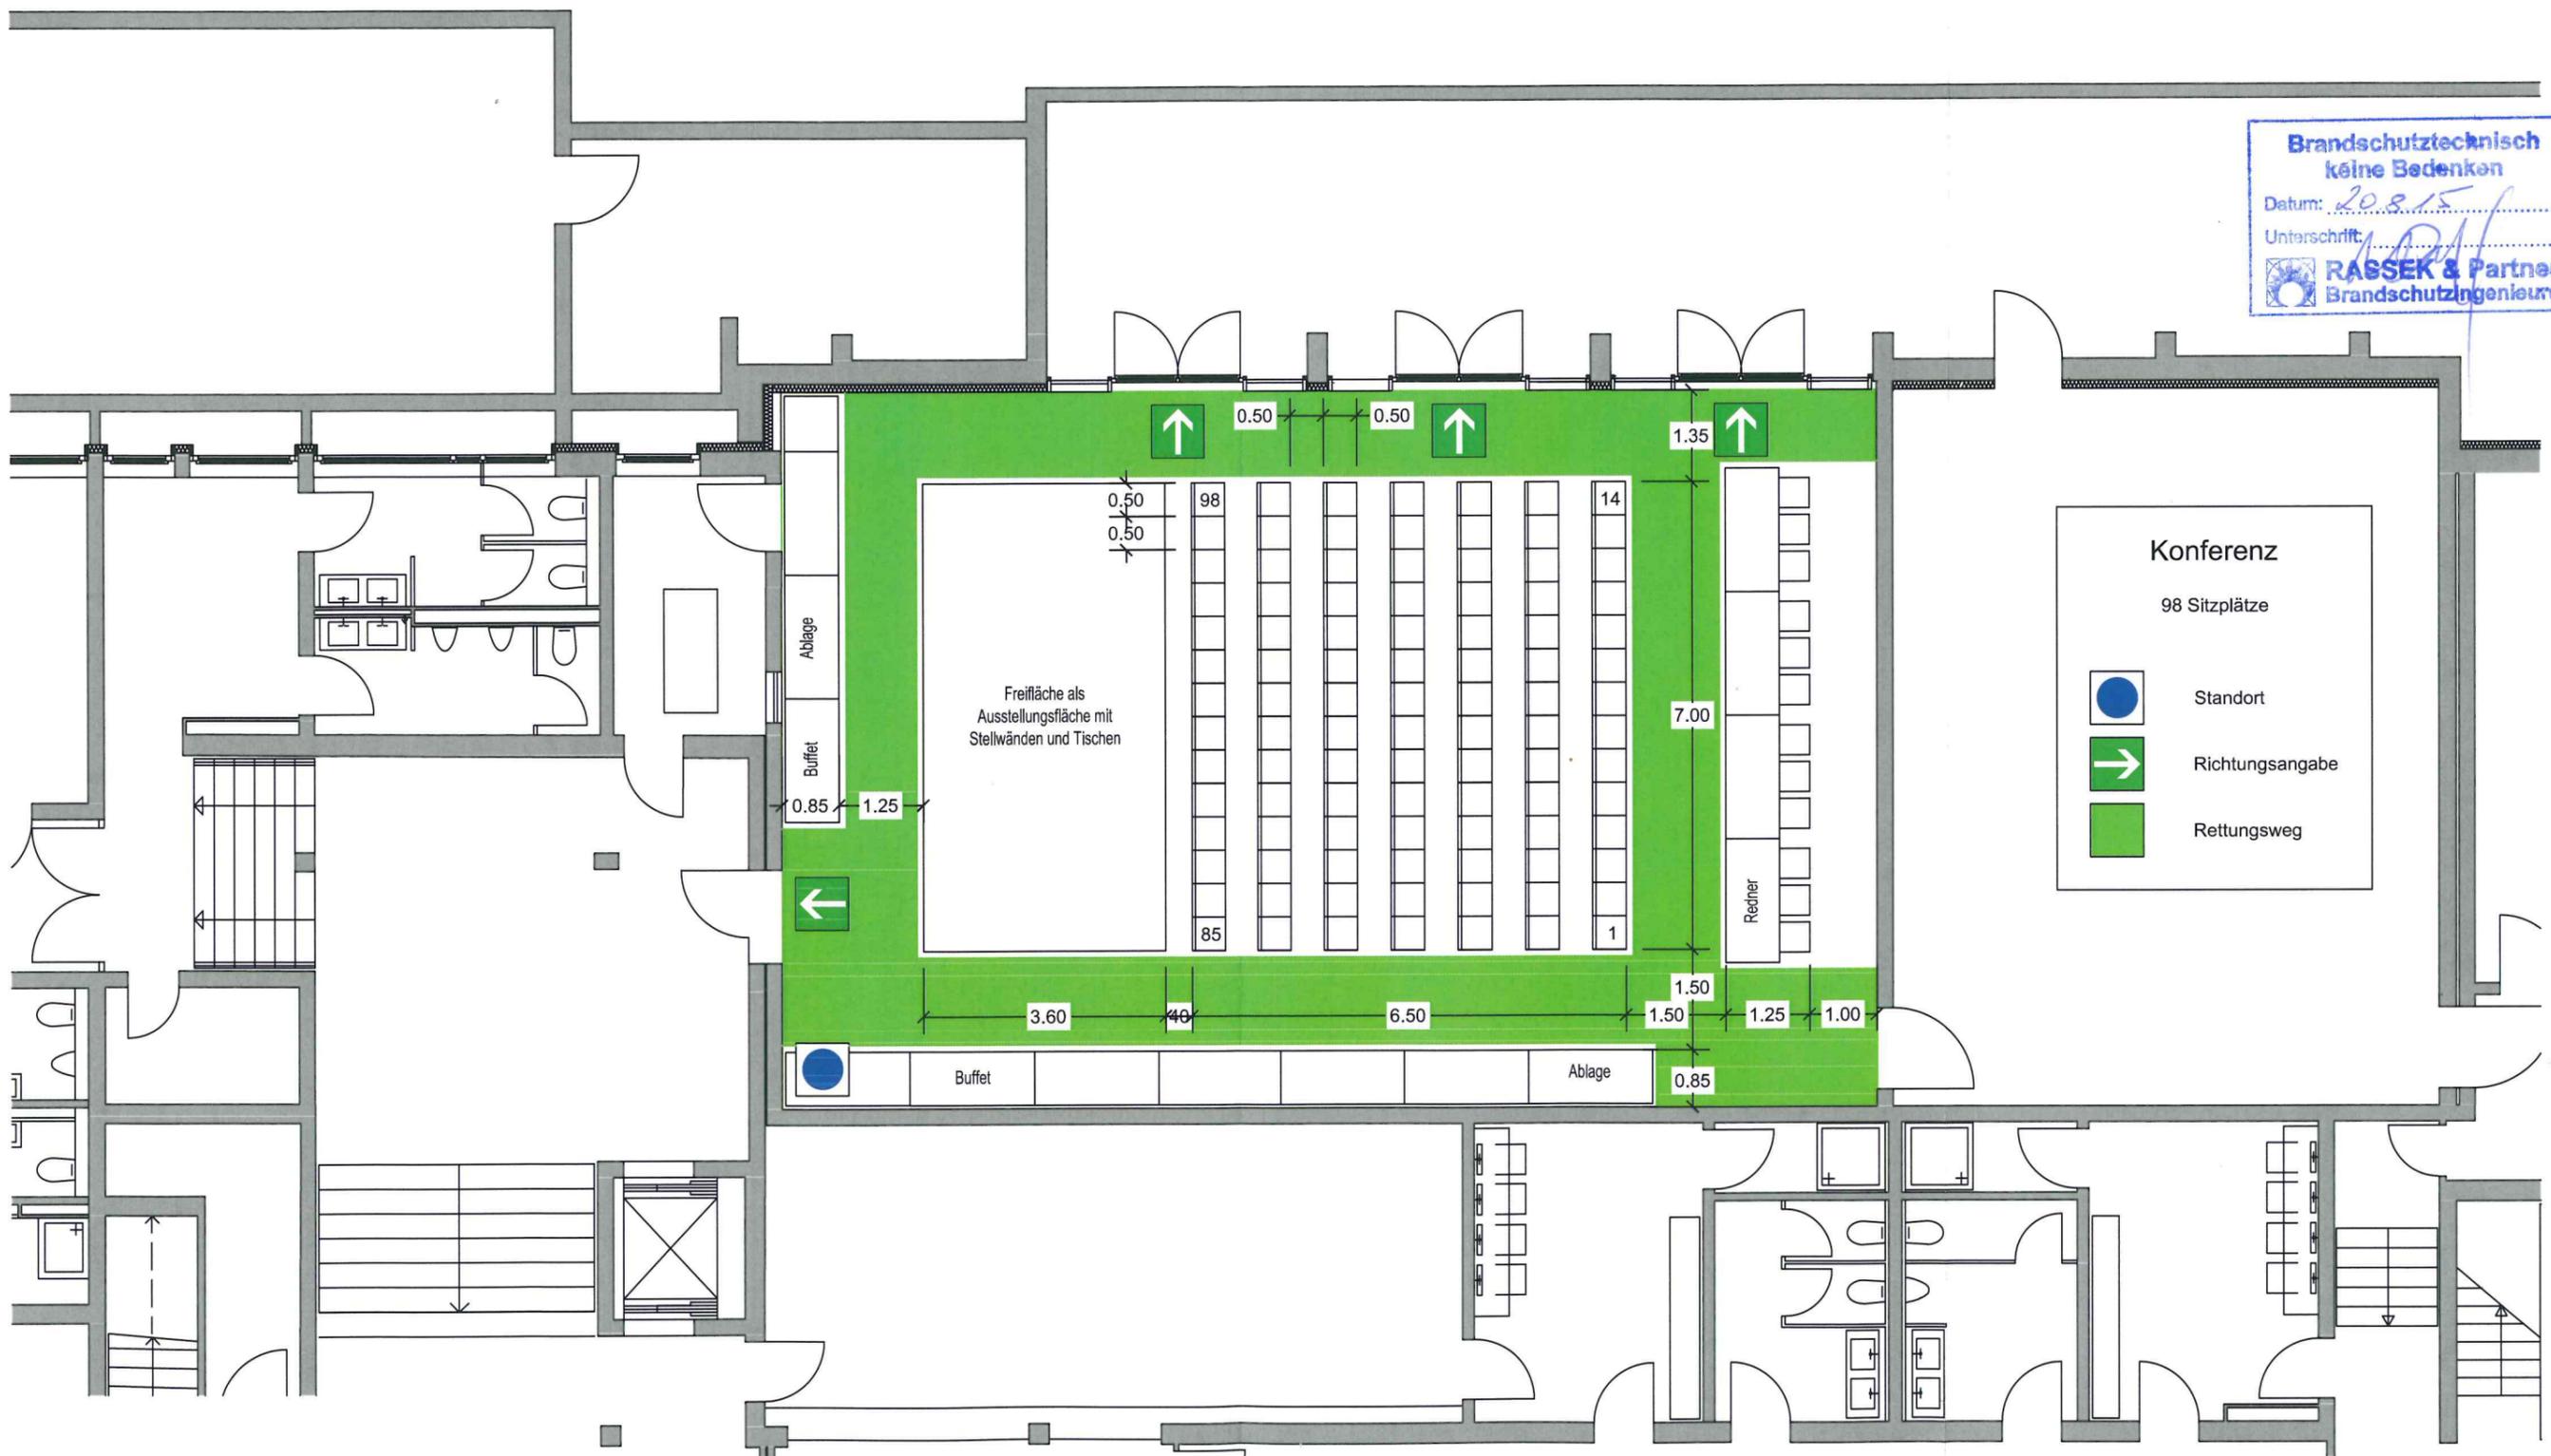

Konferenz
98 Sitzplätze

- Standort
- Richtungsangabe
- Rettungsweg

Fink & Vogl
Architekten und Diplomingenieure
Dr.-Wintrich-Straße 8
85560 Ebersberg
Tel. 08092 / 21916

Stand 02.07.2015


Bürgerhaus Putzbrunn

Untergeschoss M = 1 : 100

BESTUHLUNGSPLAN

Eingang
13. Aug. 2015
RASSEK & Partner
Brandschutztechnische Ingenieure

Brandschutztechnisch
keine Bedenken
Datum: 20.8.15
Unterschrift: [Signature]
RASSEK & Partner
Brandschutztechnische Ingenieure

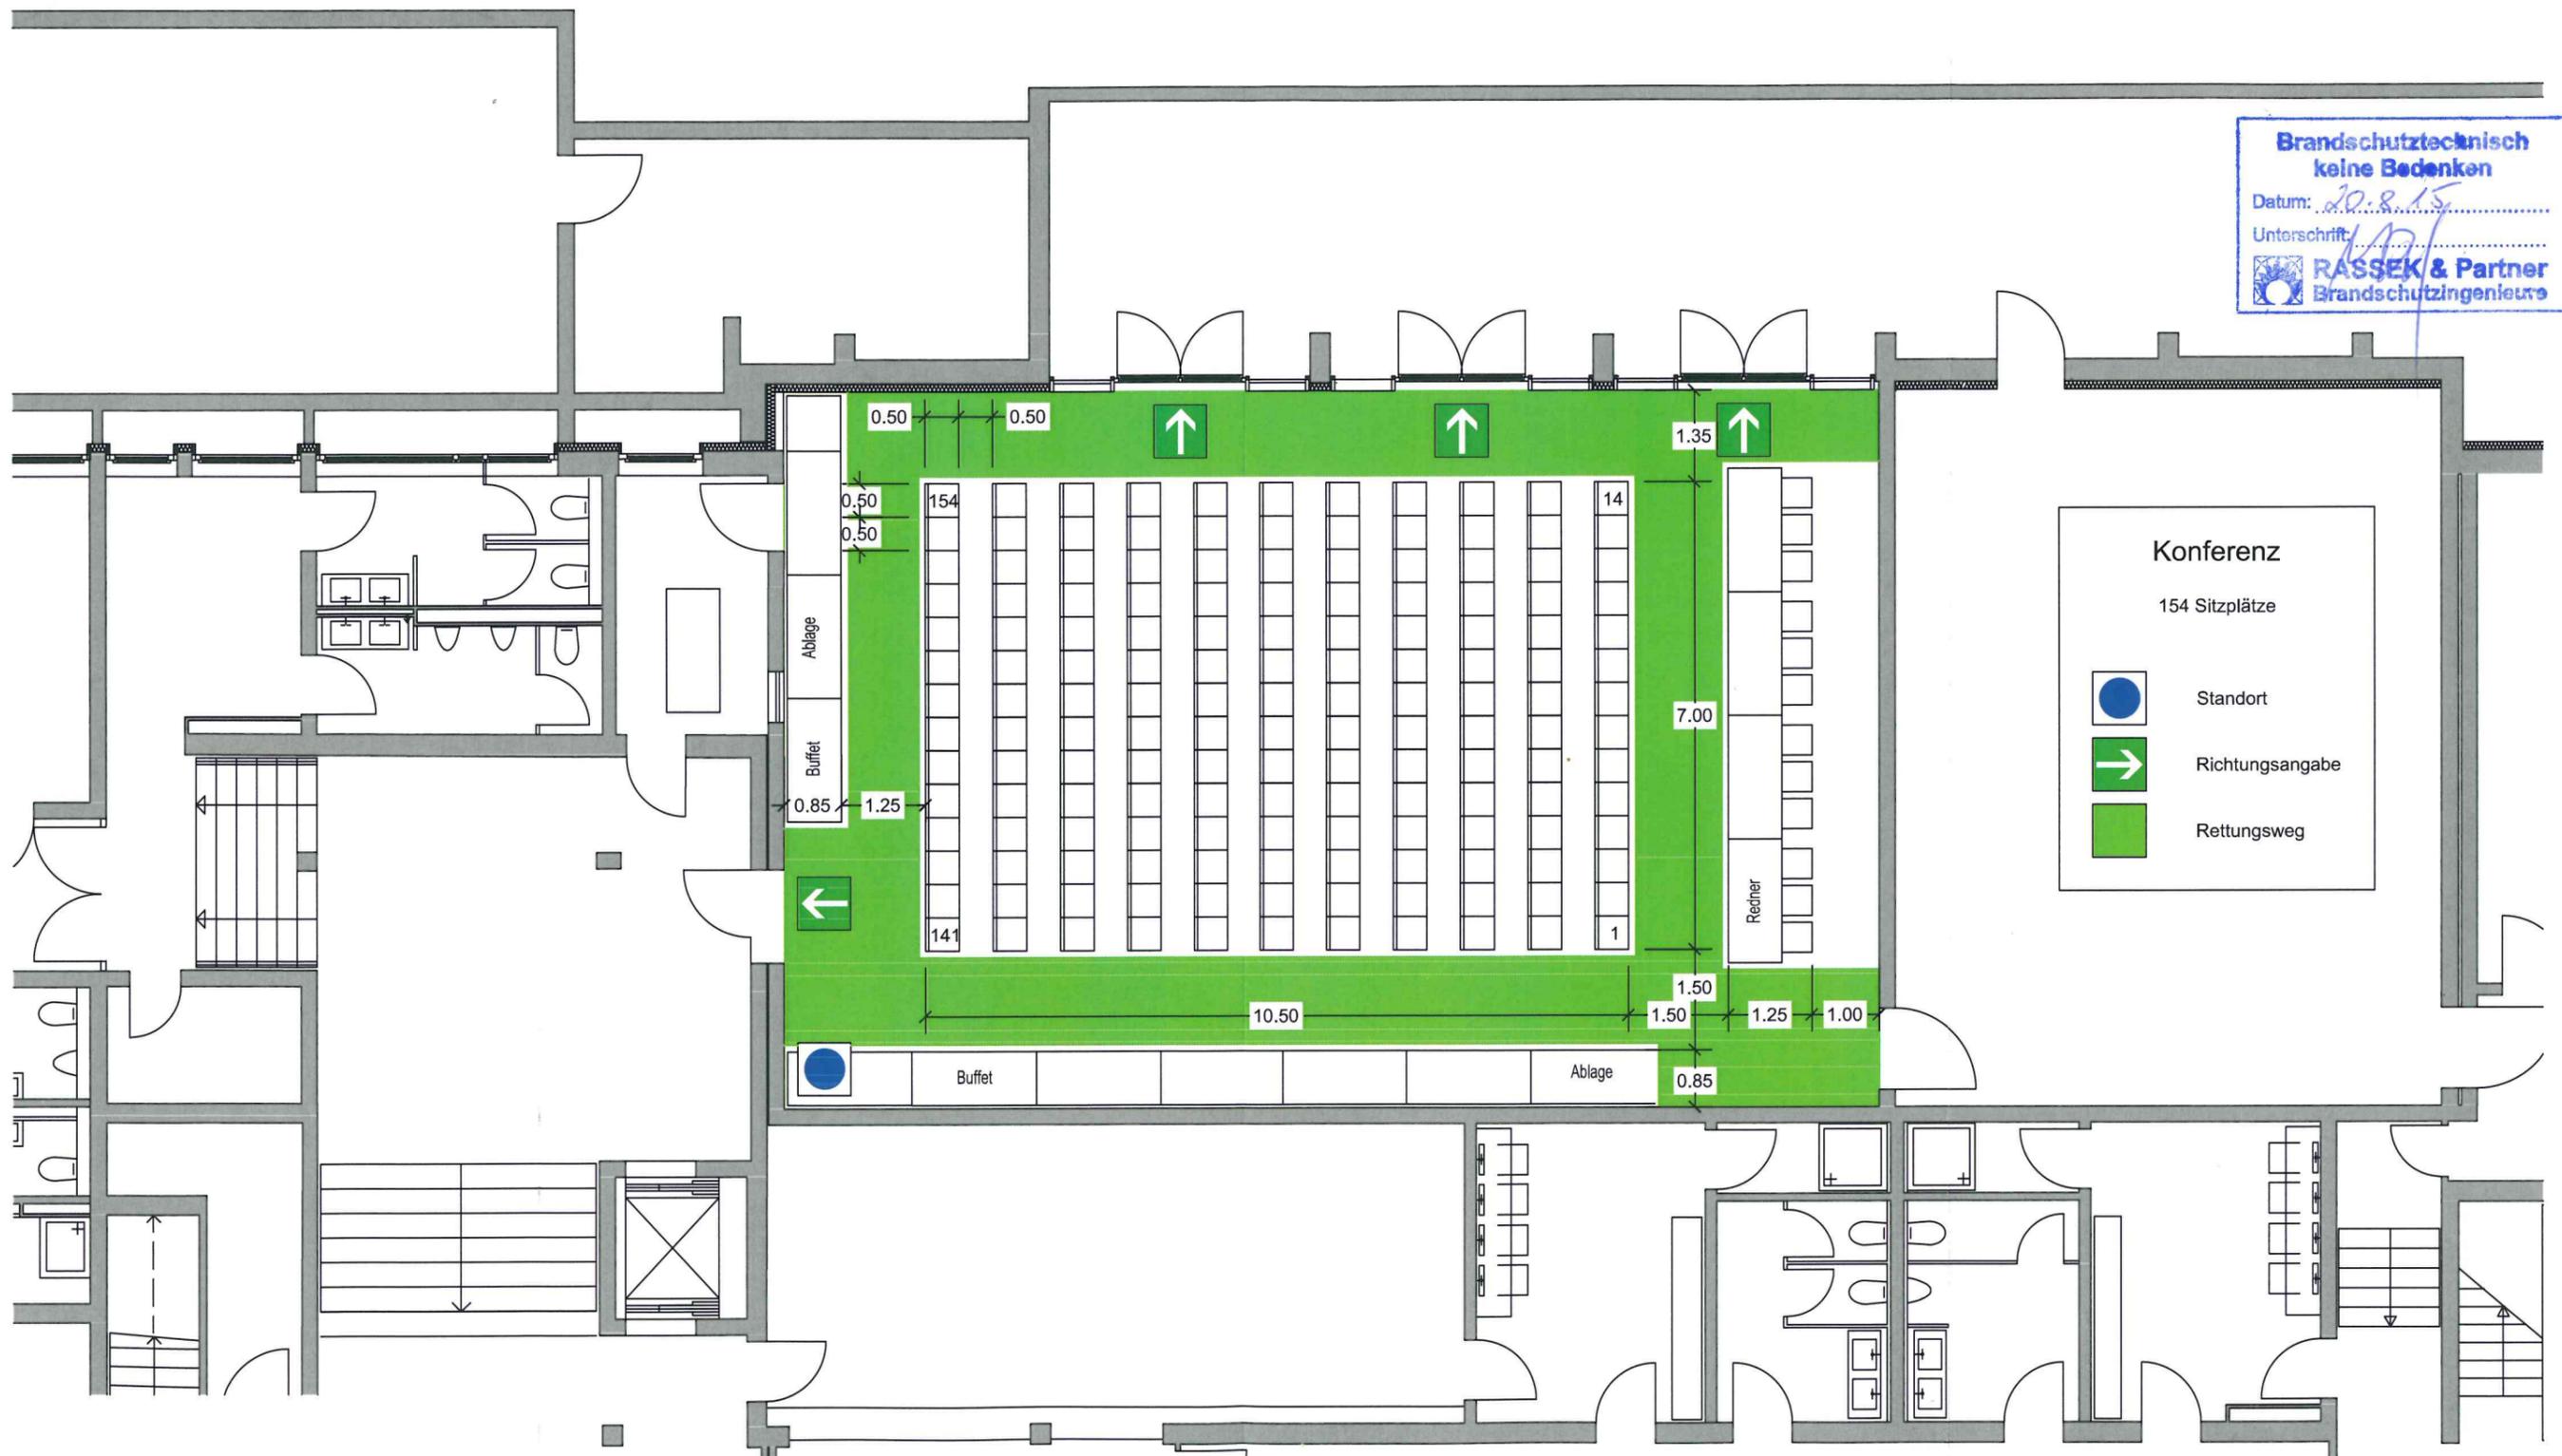

Konferenz
154 Sitzplätze

- Standort
- Richtungsangabe
- Rettungsweg

Fink & Vogl
Architekten und Diplomingenieure
Dr.-Wintrich-Straße 8
85560 Ebersberg
Tel. 08092 / 21916

Stand 02.07.2015

Bürgerhaus Putzbrunn

Untergeschoss M = 1 : 100