

BESTUHLUNGSPLAN

Eingang

26. Jan. 2022

RASSEK & PARTNER
Brandschutzingenieure

Seminar 1+2, 3

25 + 15 Sitzplätze




Standort



Richtungsangabe



Rettungsweg

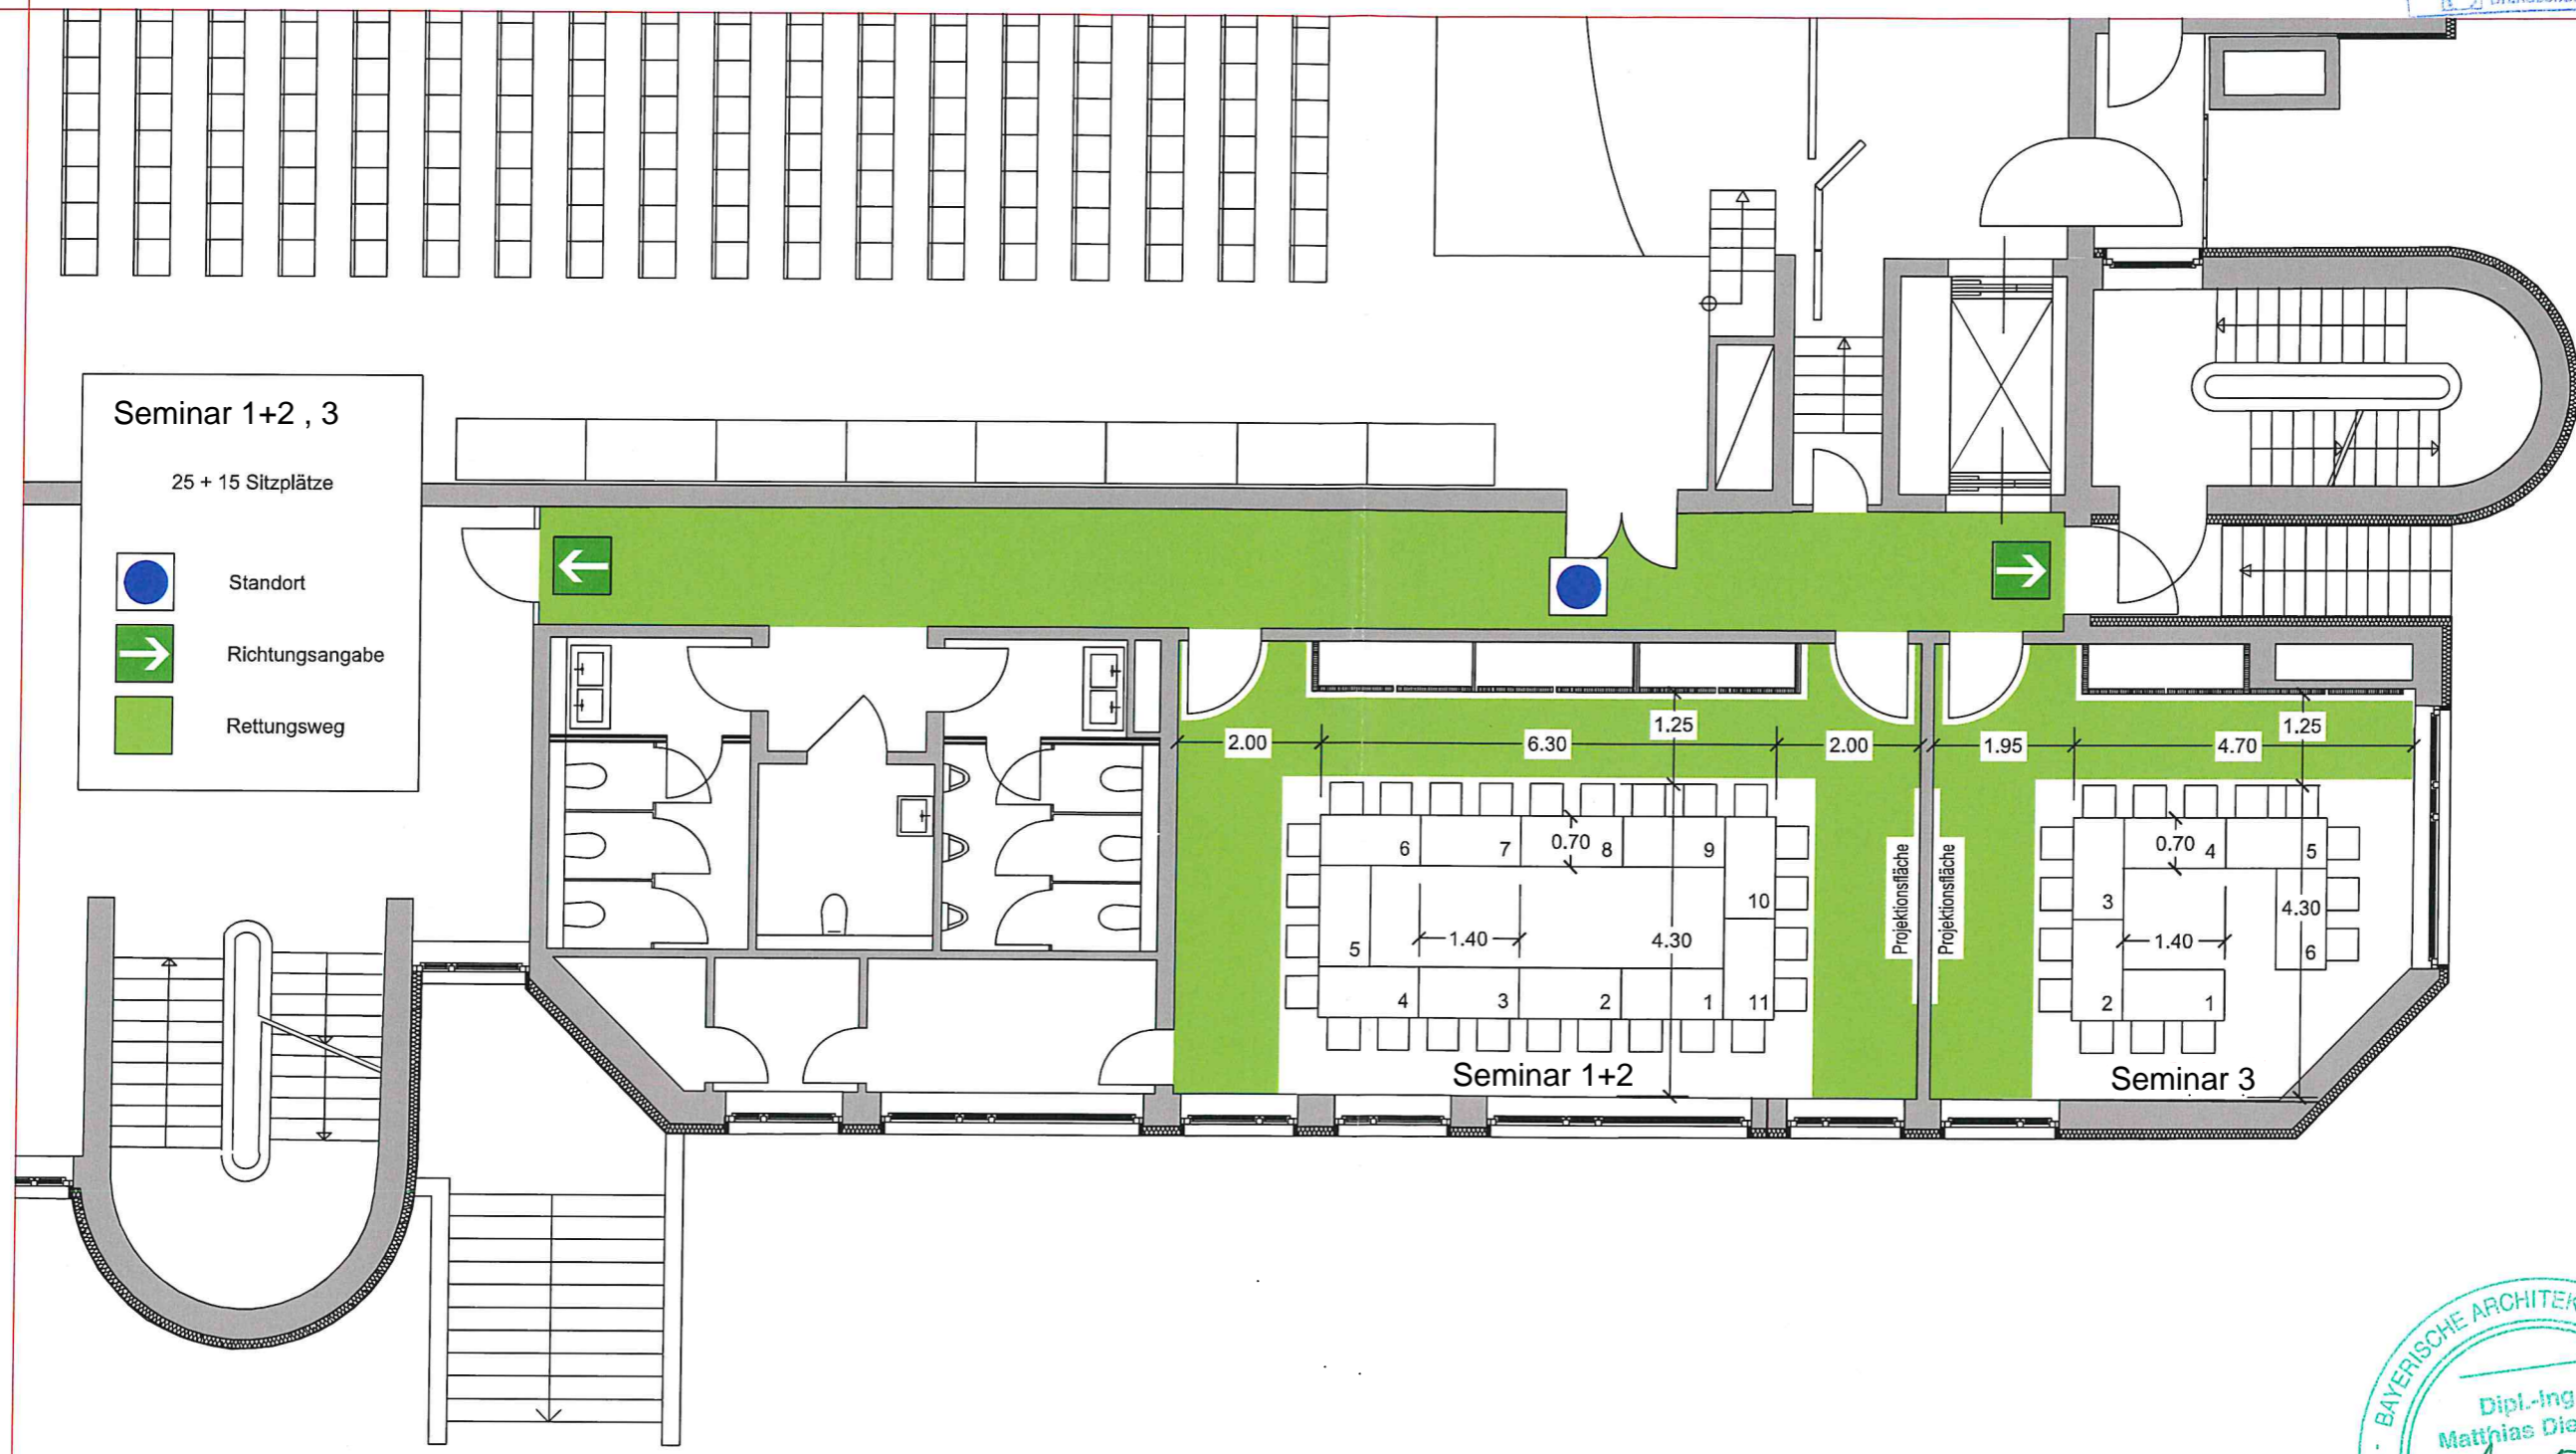

Fink & Vogl

Architekten und Diplomingenieure
Dr.-Wintrich-Straße 8
85560 Ebersberg
Tel. 08092 / 21916

Stand 05.02.2018

Bürgerhaus Putzbrunn

Erdgeschoss M = 1 : 100