



Grundstücksausfahrten mit Brückenteilen befahrbar halten

= Haltverbot in den Parkbuchten mit Zeichen

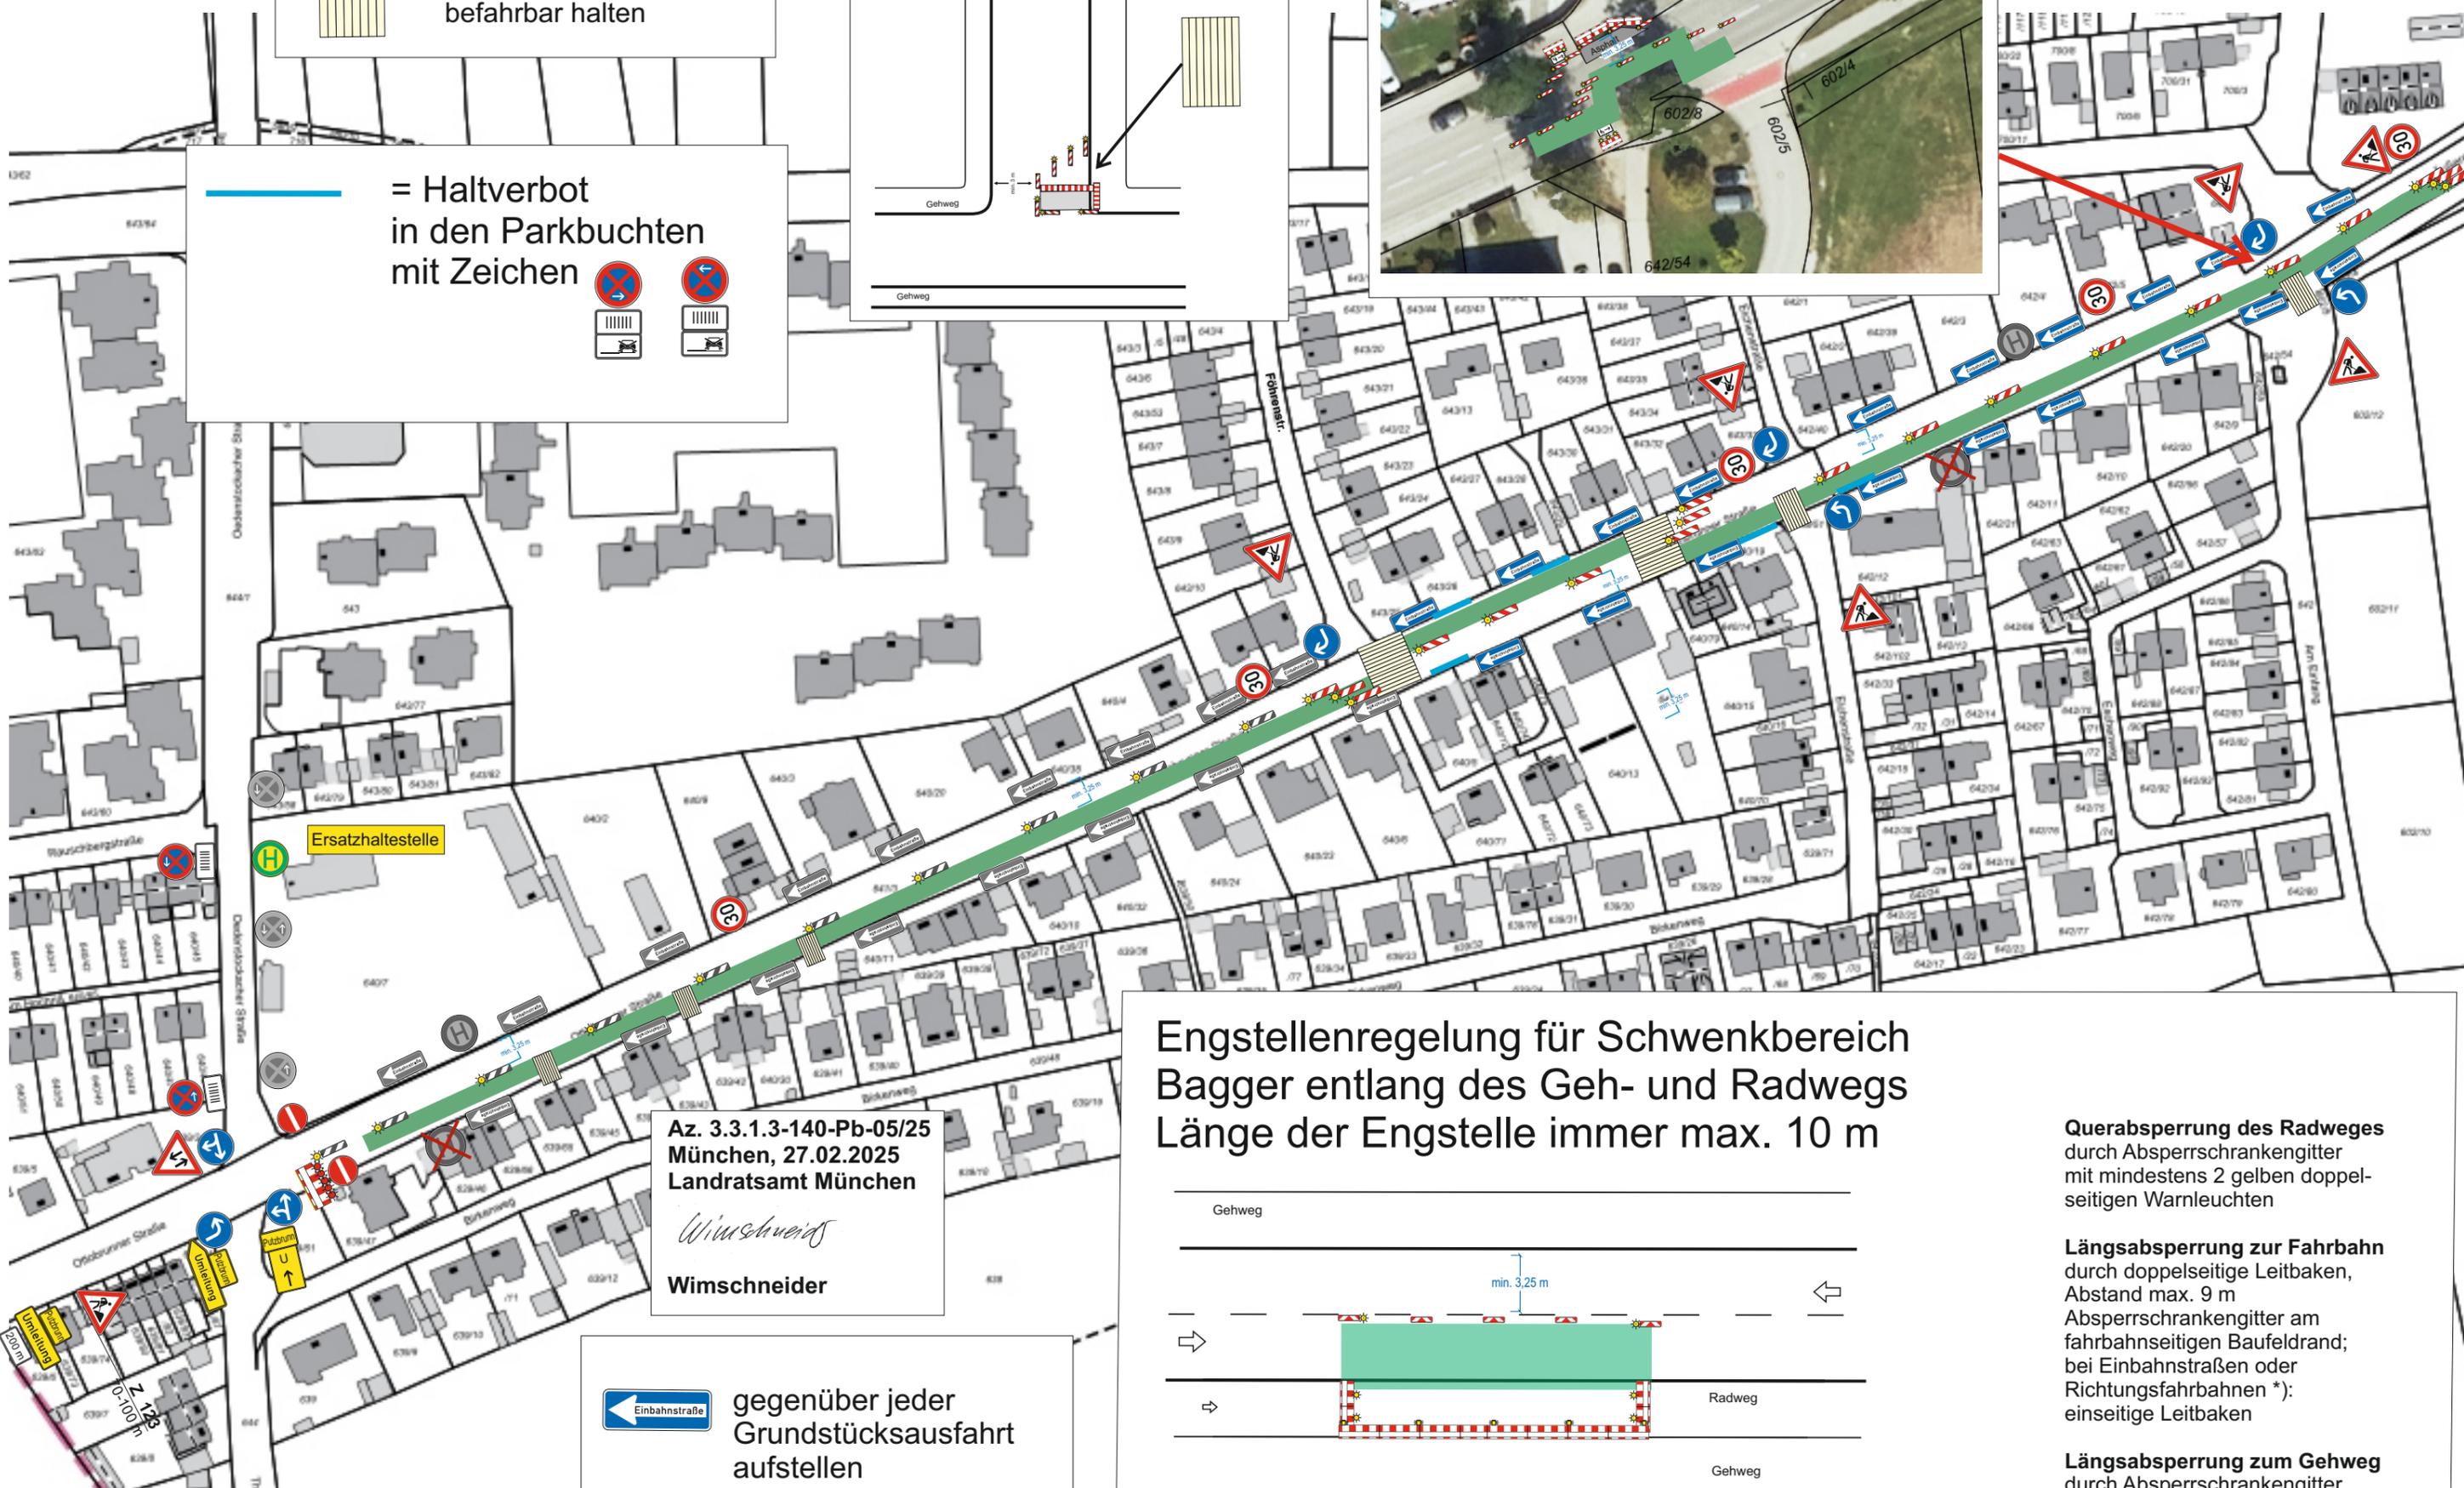

Querung der einmündenden Ortsstraßen und Querung der Fahrbahn bei Seitenwechsel immer halbseitig mit Fahrbahnbrücken

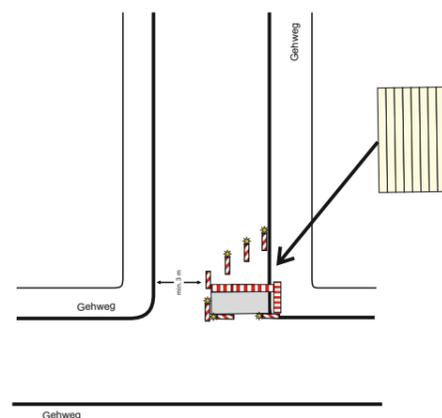

Az. 3.3.1.3-140-Pb-05/25  
München, 27.02.2025  
Landratsamt München


*Wimschneider*

Wimschneider



gegenüber jeder Grundstücksausfahrt aufstellen

Engstellenregelung für Schwenkbereich Bagger entlang des Geh- und Radwegs  
Länge der Engstelle immer max. 10 m

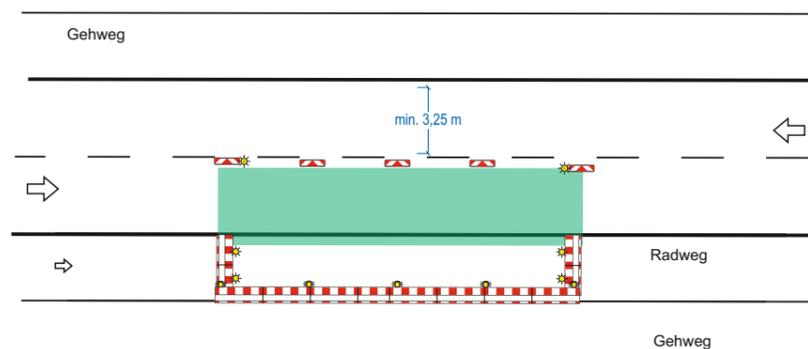

Querabspernung des Radweges durch Absperrschrankengitter mit mindestens 2 gelben doppel-seitigen Warnleuchten

Längsabspernung zur Fahrbahn durch doppel-seitige Leitbaken, Abstand max. 9 m  
Absperrschrankengitter am fahrbahn-seitigen Bau-feldrand; bei Einbahnstraßen oder Richtungs-fahrbahnen \*): ein-seitige Leitbaken

Längsabspernung zum Gehweg durch Absperrschrankengitter Warnleuchten gemäß RSA Teil B, Abschnitt 2.4.3 Absatz 2