


PUTZBRUNN

Lkr. München

Flächennutzungsplan mit 1. - 9. Änderung und Landschaftsplan

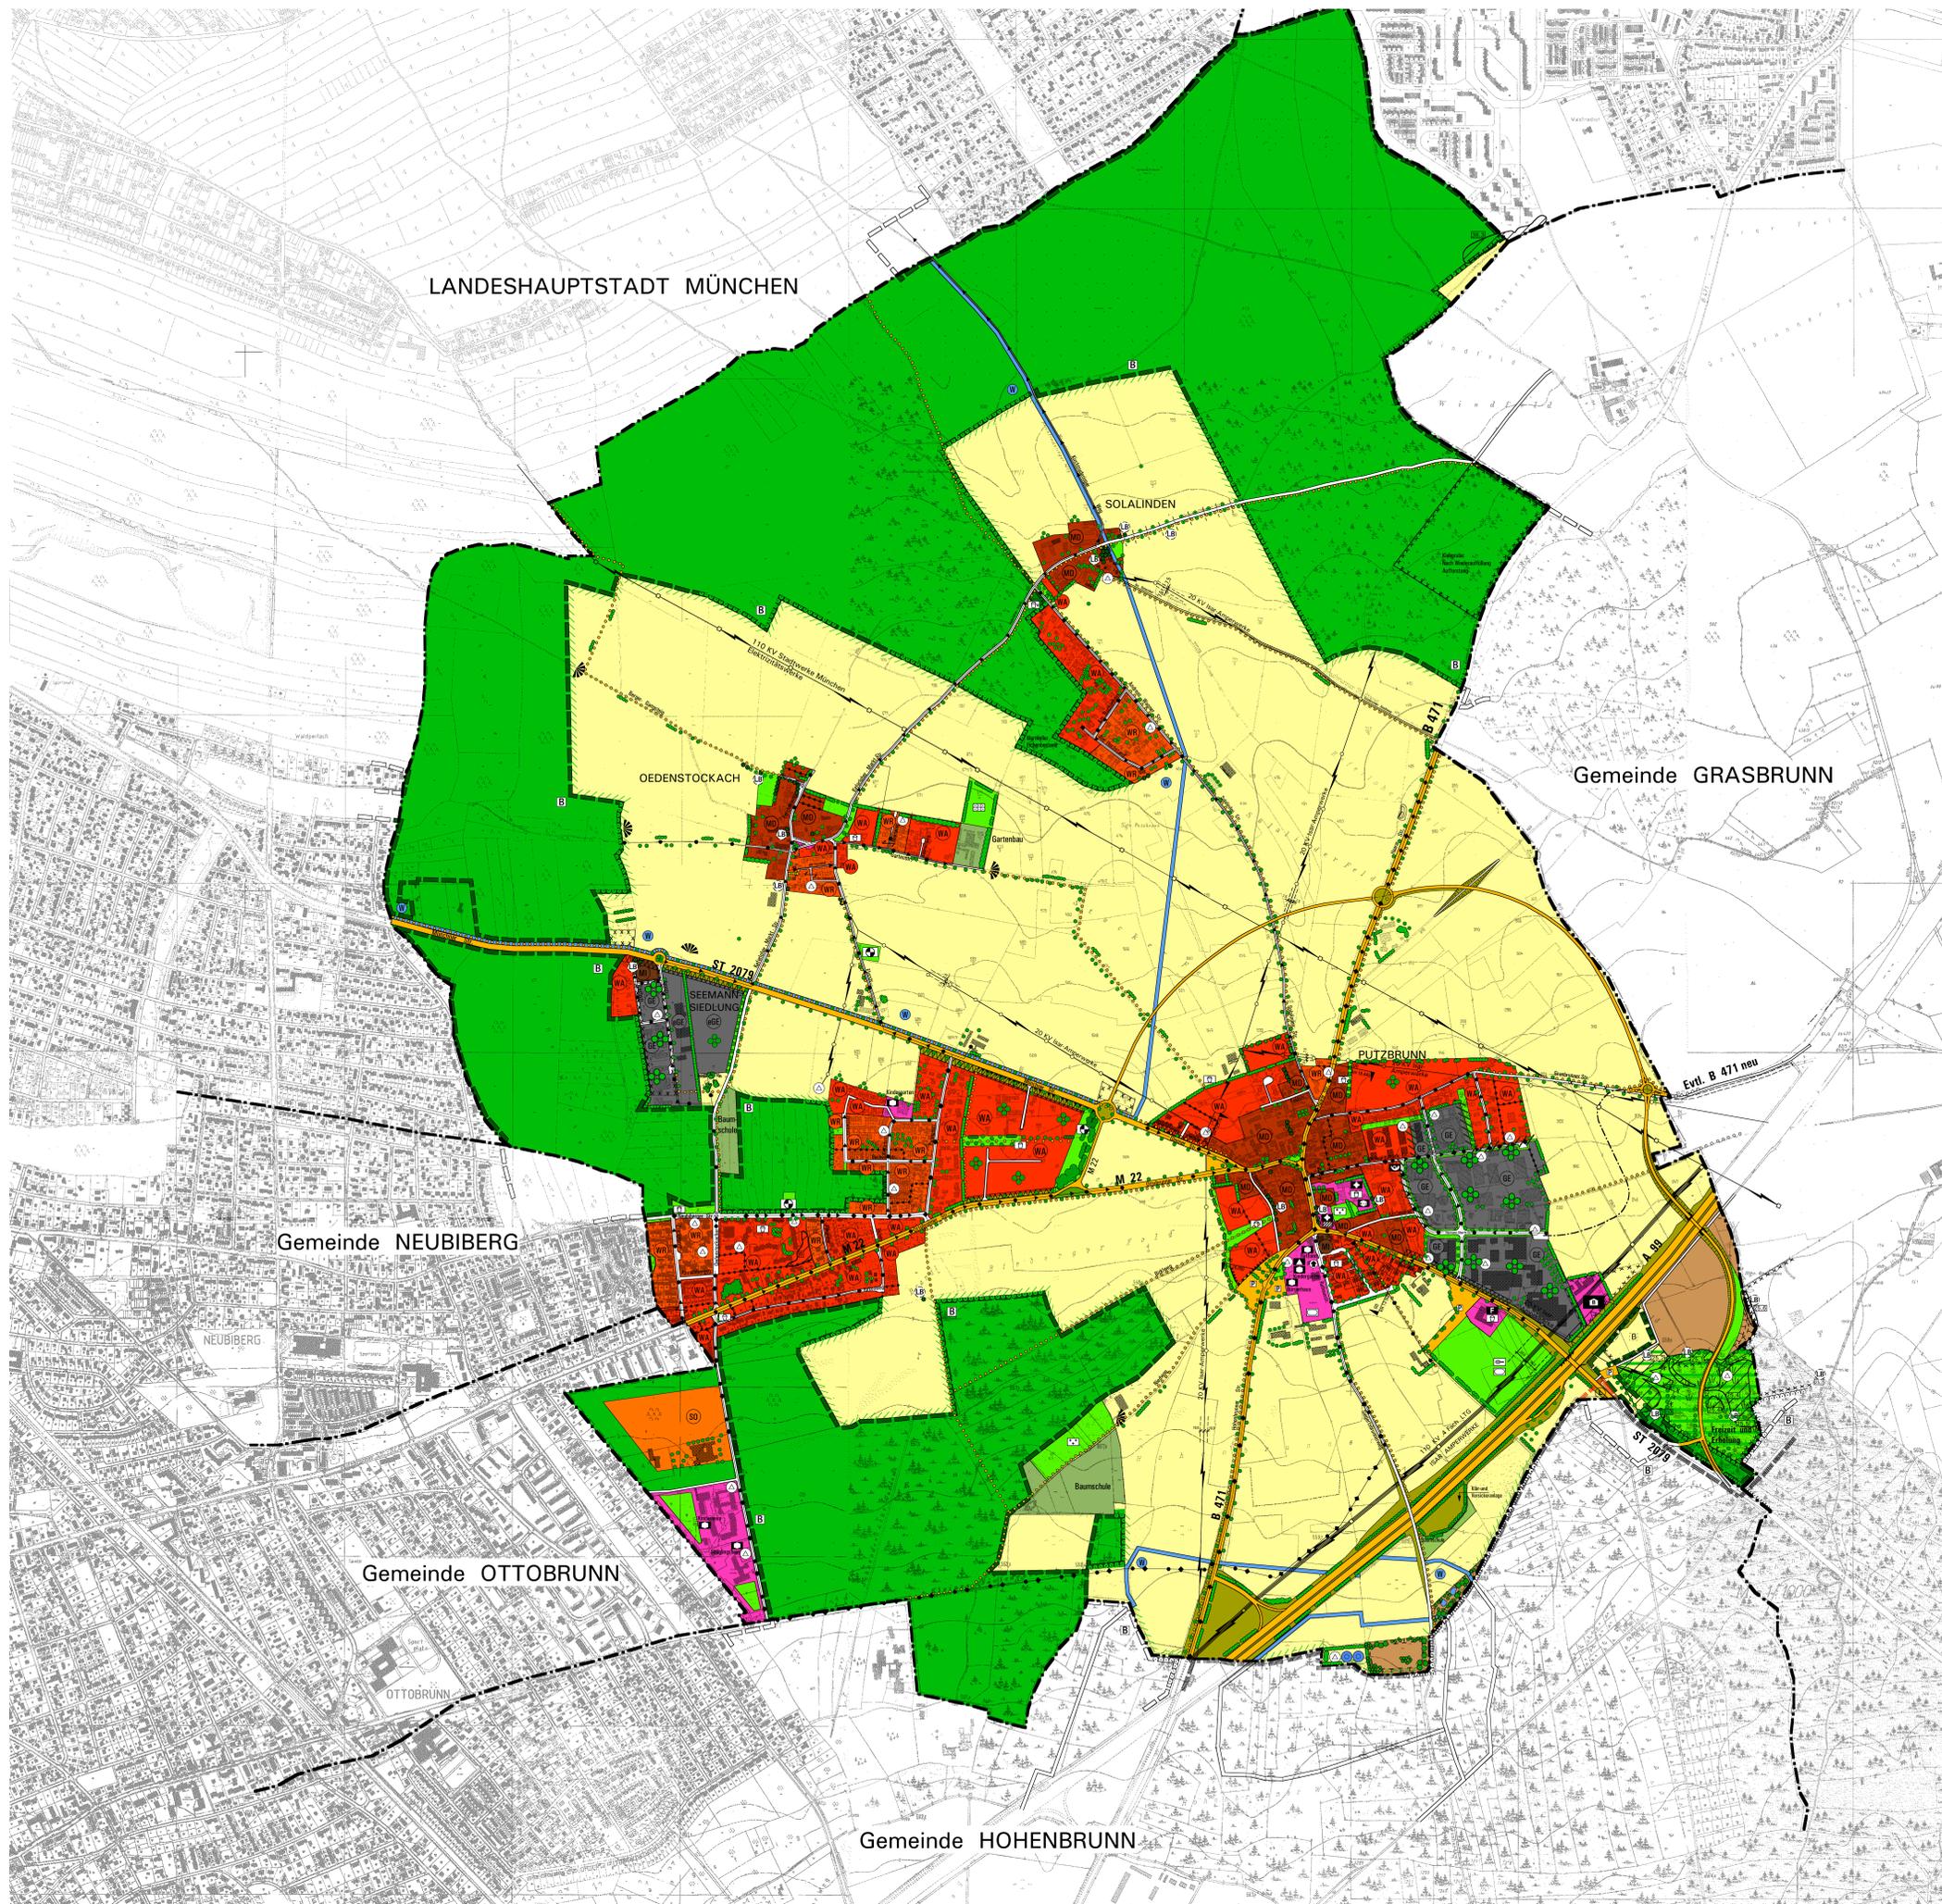

- (WB) Reines Wohngebiet
- (WA) Allgemeines Wohngebiet
- (WD) Dorfgebiet
- (MB) Mischgebiet
- (GE) Gewerbegebiet
- (GE) eingeschränktes Gewerbegebiet
- (SO) Sondergebiet für soziale, schulische und kulturelle Zwecke
- (G) Gemeinbedarfsfläche

- Rathaus
- Schule
- Schulsportanlage
- Kirche
- Soziale Einrichtung
- Post
- Feuerwehr
- Bauhof

- Überörtliche Hauptverkehrsstraße
- Wichtige örtliche Straße
- örtliche Straße geplant
- Aufhebung wichtige örtliche Straße
- Begrenzung der Ortsdurchfahrt
- Bauverbots- und Baubeschränkungszone
- Wichtiger Fuß-, Rad- und Wanderweg
- Aufhebung Fuß- und Radwegverbindung
- Brücke
- Aussichtspunkt
- Ruhender Verkehr
- Straßenbegleitgrün und Schutzgrünfläche
- Fläche für Versorgungsanlage
- Umspannstation
- Wasserturm
- Brunnen

- Böschung
- Fläche für Maßnahmen zum Schutz, zur Pflege und zur Entwicklung von Natur und Landschaft
- Waldrand erhaltenswert
- Verbesserung des Waldrandes durch Saumaubildung - Flächen für Ausgleichsmaßnahmen
- Bay.Biotopkartierung mit Numerierung
- Vorrangfläche für Naturschutz und Landschaftspflege
- Landschaftsschutzgebiet
- Landschaftsbestandteil nach Art. 12 BayNatSchG
- Bannwald
- Bannwald geplant
- Baudenkmal, Kath.Kirche St.Stephan
- Wasserschutzgebiet
- Grundwasserschonende Bodenbewirtschaftung
- Fläche für Gartenbau und Baumschule
- Fläche für die Forstwirtschaft
- Standortgerechten Laubmischwald anstreben
- Fläche für die Landwirtschaft
- Umweltschonende Bewirtschaftung anstreben
- Wasserfläche
- Feuchtfläche
- Sukzessionsfläche (Rohboden)
- Fläche mit Aufschüttung
- Altlastenverdachtsfläche
- Lärmschutzmaßnahme
- Gemeindegrenze
- Sportplatz
- Spielplatz
- Waldspielplatz
- Bolzplatz
- Tennisplatz
- Friedhof
- Dauerkleingärten
- Bäume und Gehölze vorhanden
- Bäume geplant
- bestehende Schutz- und Leitpflanzung
- geplante Schutz- und Leitpflanzung
- Ortsrandausbildung und -eigrünung
- Besonders erhaltenswerte Gehölzgruppe bzw. Einzelbäume
- Durchgrünung von Bauflächen und Reduzierung der Versiegelung
- Minderung des Nutzungskonfliktes Gewerbe - Wohnen durch Gehölzpflanzungen
- Bepflanzung von radialen Straßen in der Rodungsinsel mit klein- und großkrönigen Bäumen
- Bepflanzung von radialen Wegen in der Rodungsinsel mit kleinkrönigen Bäumen und Sträuchern
- Bäume und Gehölze zu entwickeln

M. 1: 5000
0 200 400 600 800

Planfertiger:
Planungsverband
Äußerer
Wirtschaftsraum
München
- Geschäftsstelle -
Az. 610-411/14
München, 06.11.2001